



HCA factory 平面図 白図

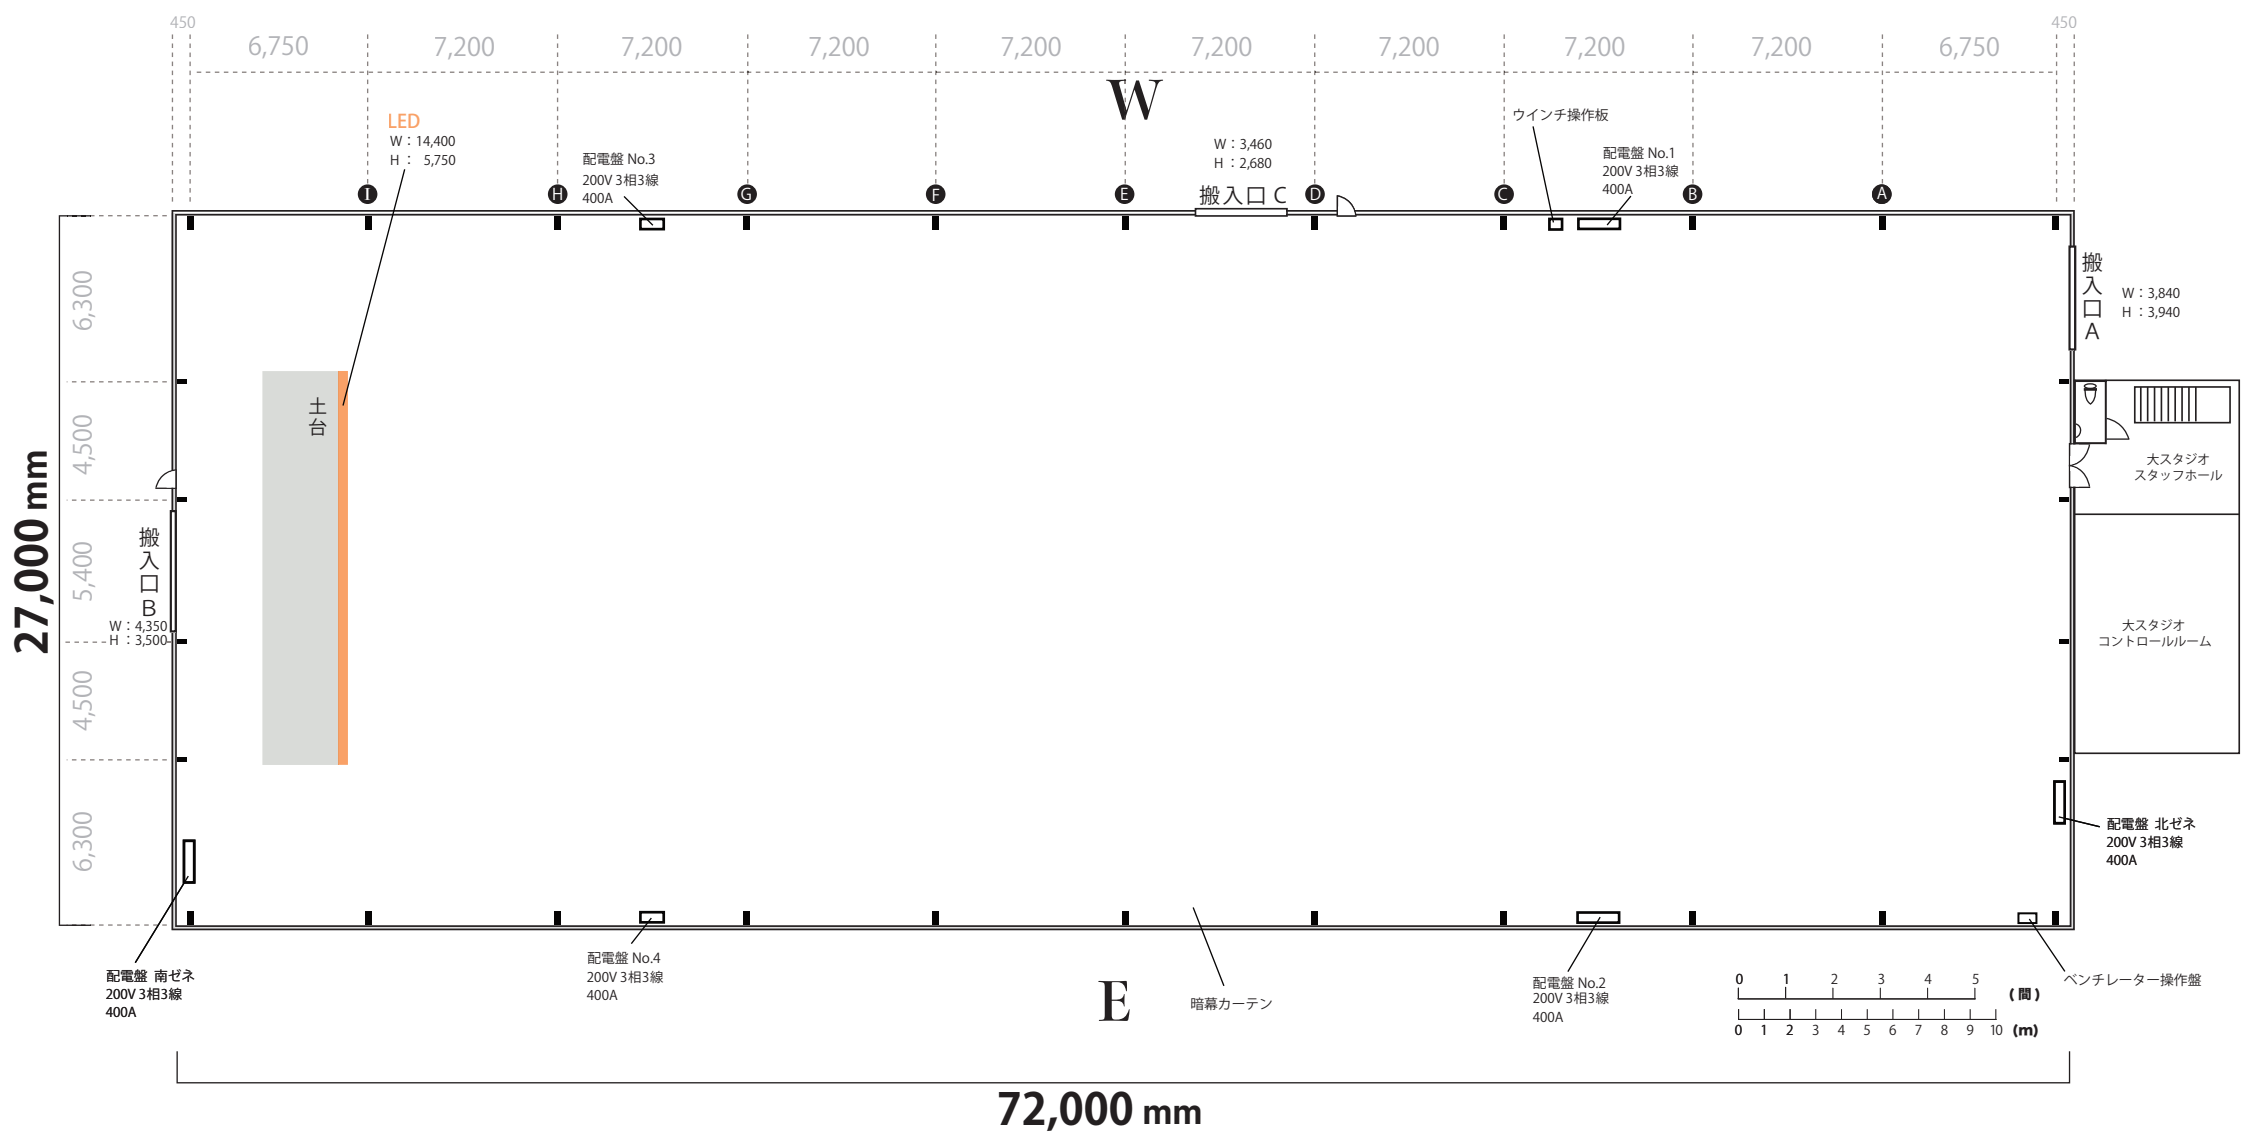


サイズ 72,000mm×27,000mm 天井高 9,100mm 梁下 7,300～8,150mm 床面 コンクリート	シャッター方式 - 有効開口		控室 A・B・C・D 控室Dシャワー室有	HCA factory 千葉県八街市八街は 103-57 ver.2026.8	SIZE 約600 坪	TITLE	DESIGNER
	配電盤 配電盤 No.1 200V 3相3線400A 配電盤 No.2 200V 3相3線400A	搬入口 A / W:3,840mm × H:3,940mm 搬入口 B / W:4,350mm × H:3,500mm 搬入口 C / W:3,460mm × H:2,680mm				PRODUCTION	DATE

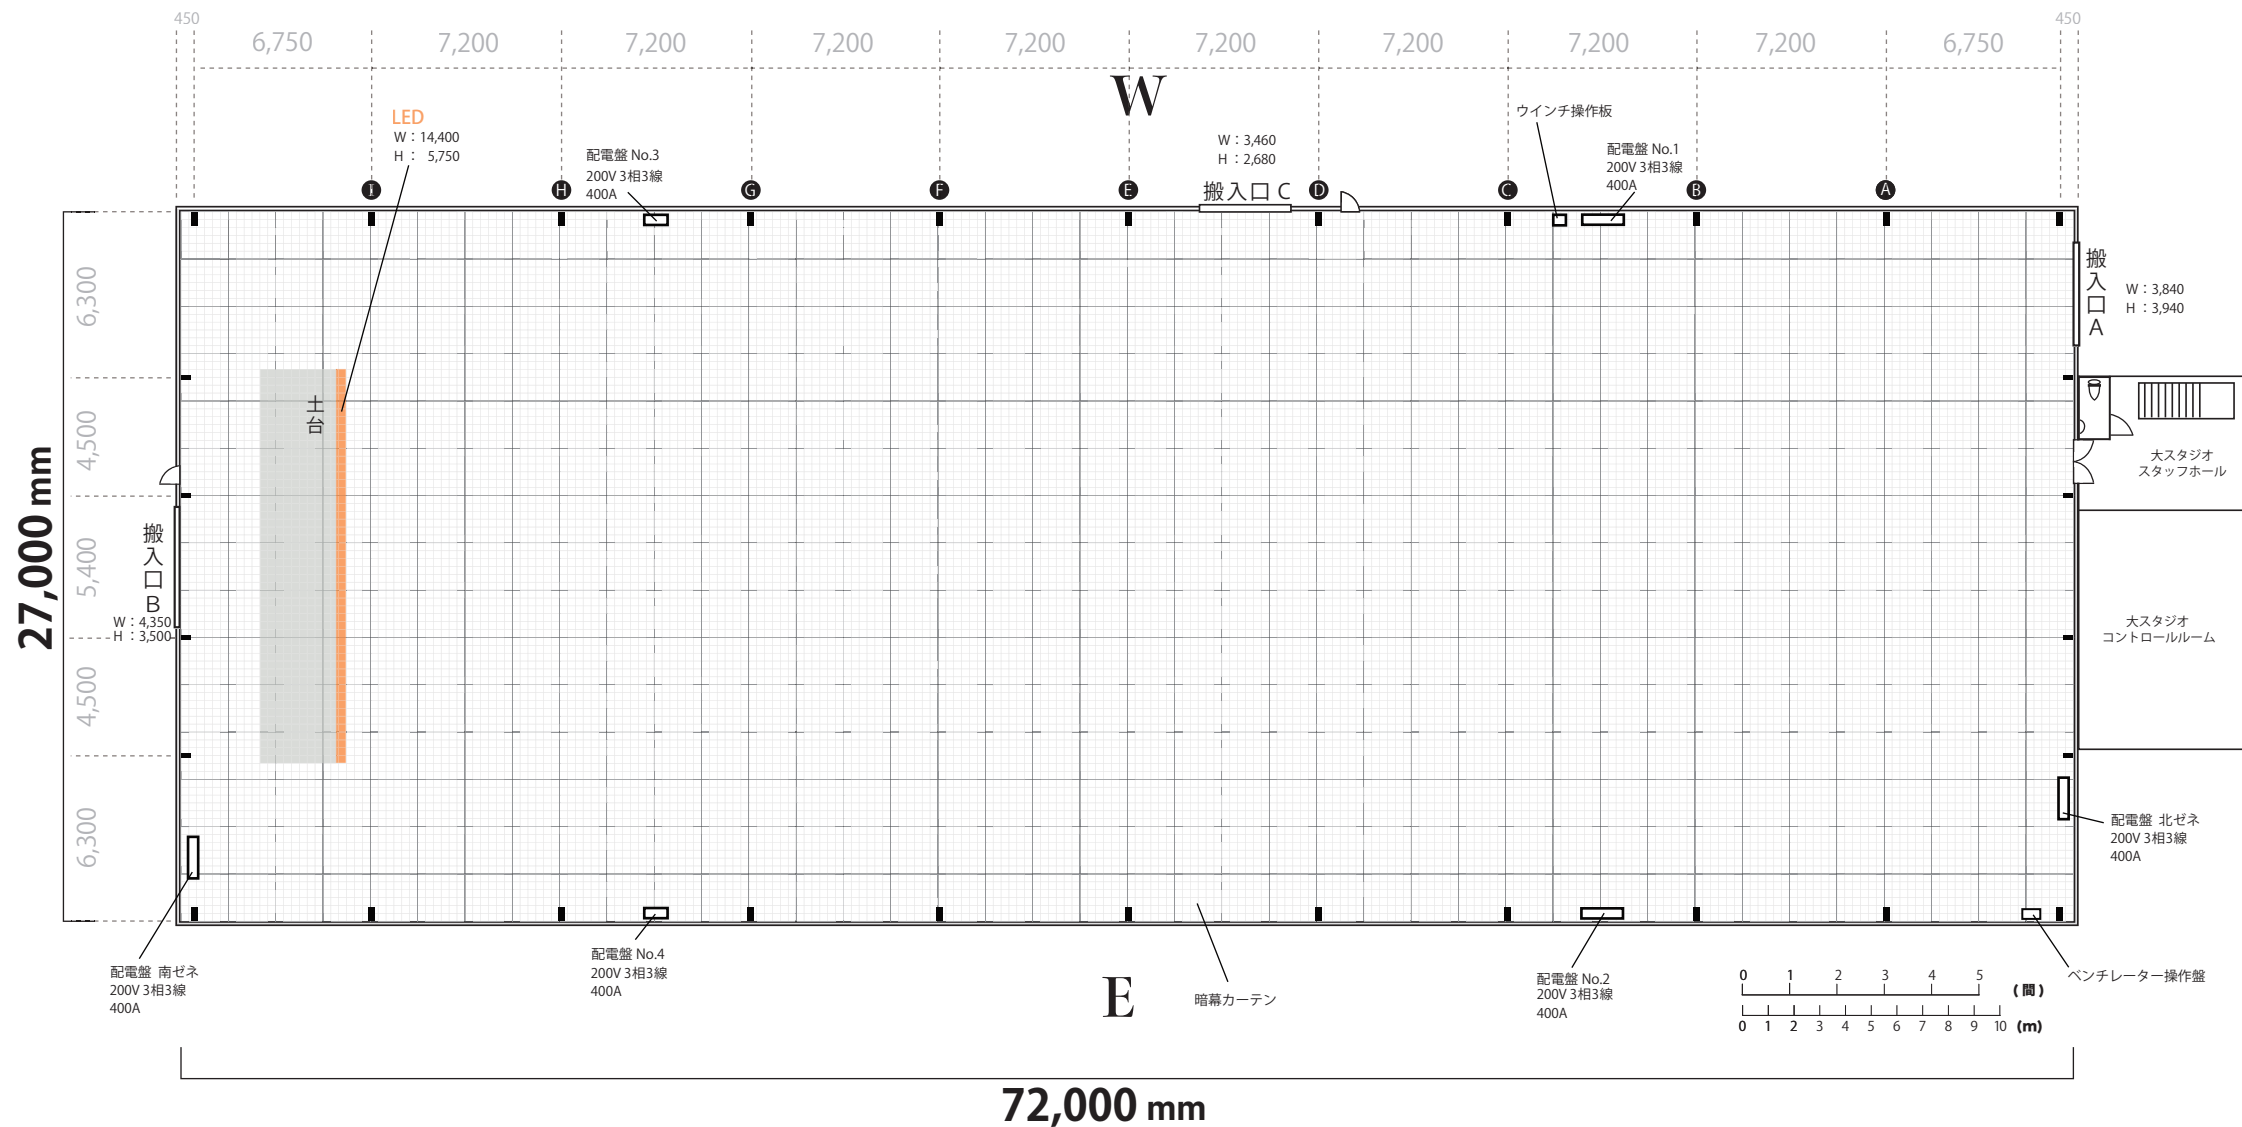


サイズ 72,000mm×27,000mm 天井高 9,100mm 梁下 7,300～8,150mm	シャッター方式 - 有効開口 搬入口 A / W:3,840mm × H:3,940mm 搬入口 B / W:4,350mm × H:3,500mm 搬入口 C / W:3,460mm × H:2,680mm	控室 A・B・C・D 控室Dシャワー室有	HCA factory 千葉県八街市八街は 103-57 ver.2026.8	SIZE 約600 坪	TITLE	DESIGNER
	配電盤 配電盤 No.1 200V 3相3線400A 配電盤 No.3 200V 3相3線400A 配電盤 No.2 200V 3相3線400A 配電盤 No.4 200V 3相3線400A	スタジオ内 Wi-Fi 環境完備			PRODUCTION	DATE
床面 コンクリート						

HCA factory 平面図 ウインチ取り付け金具有り

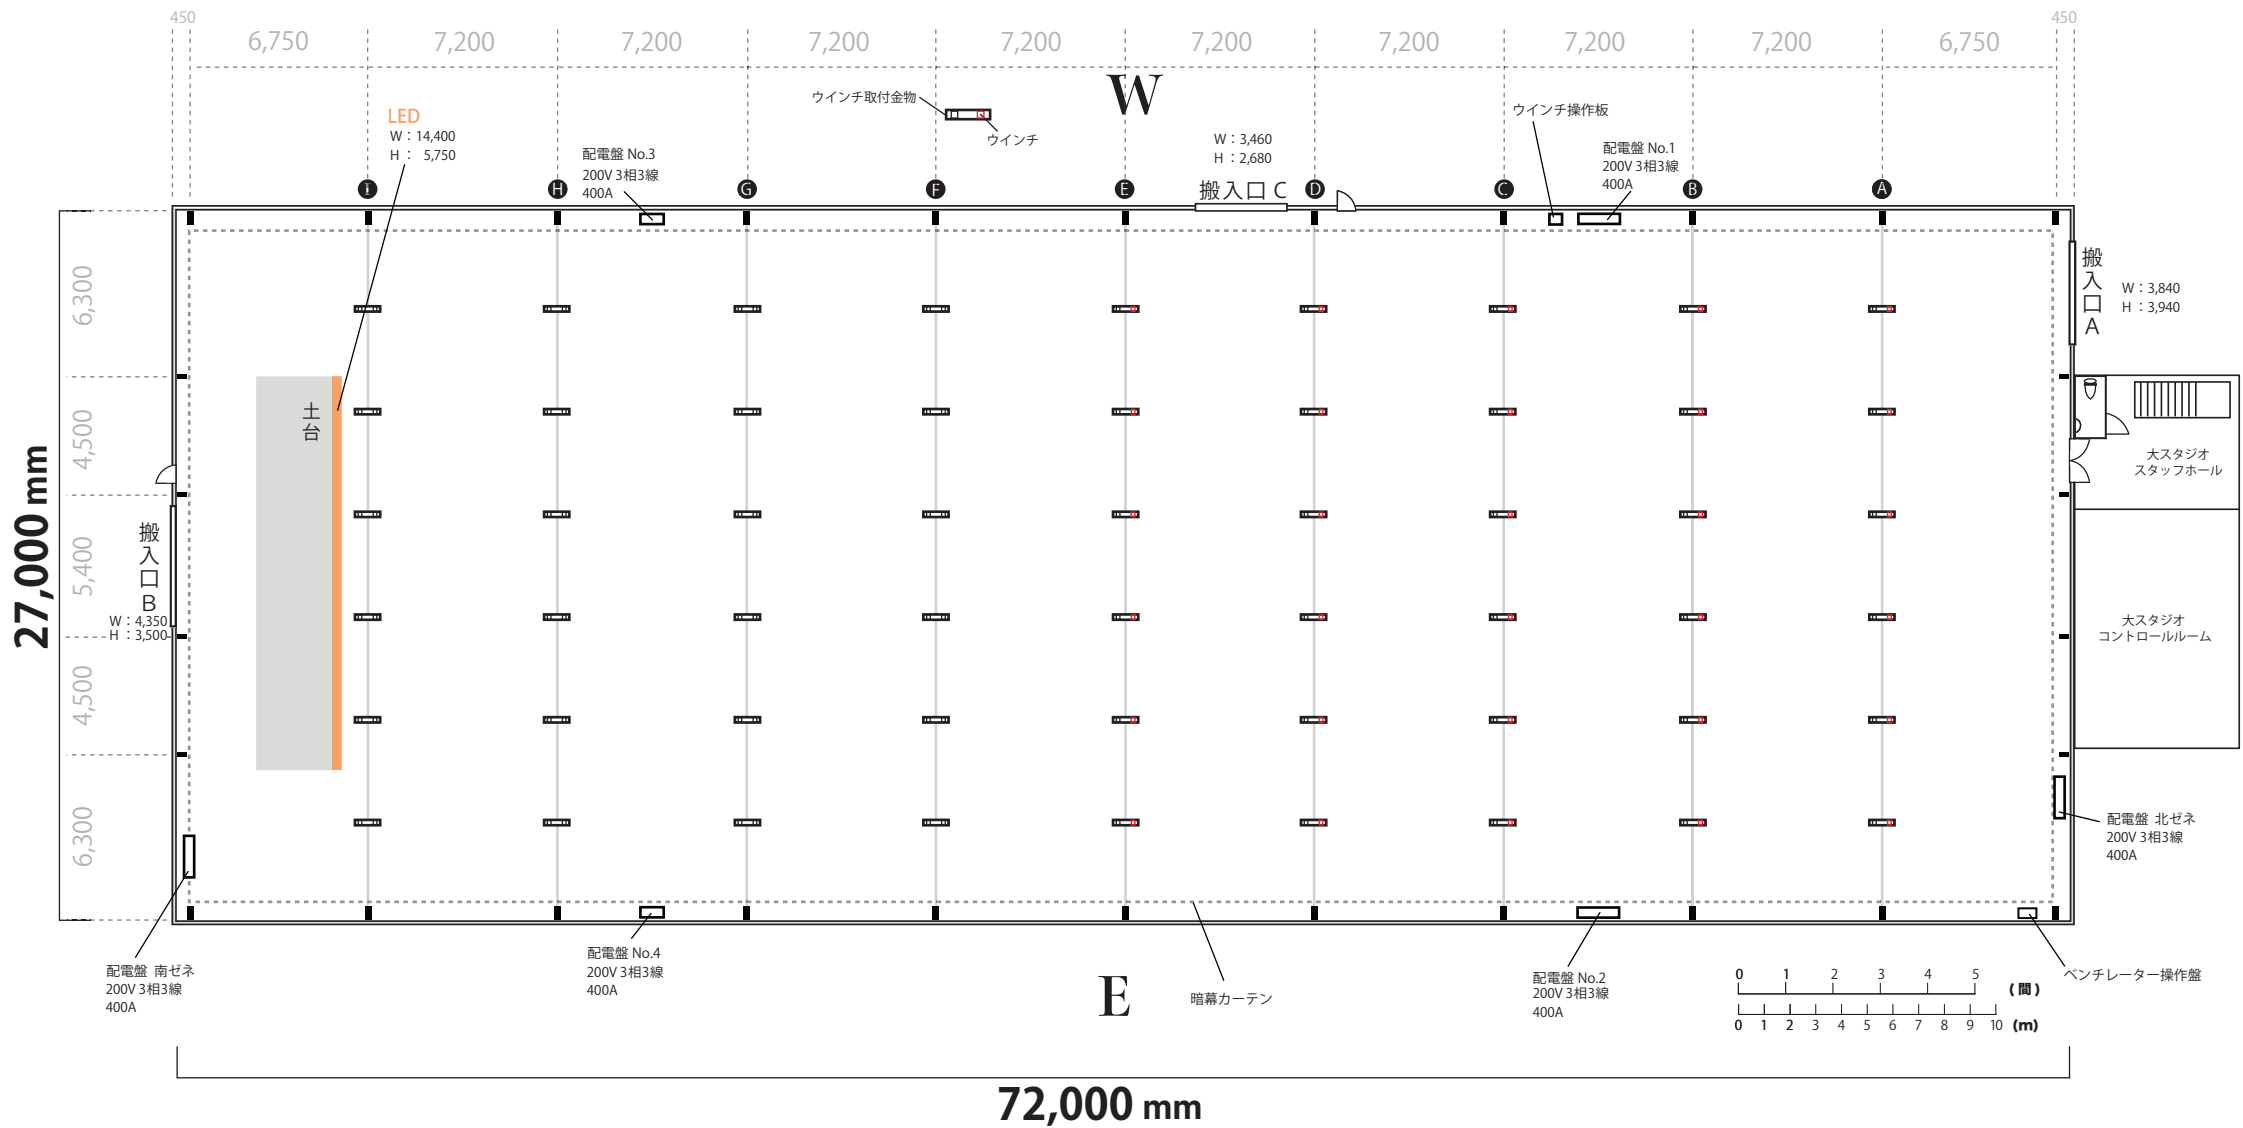


サイズ 72,000mm×27,000mm 天井高 9,100mm 梁下 7,300~8,150mm 床面 コンクリート	シャッター方式 - 有効開口		控室 A・B・C・D 控室Dシャワー室有	HCA factory 千葉県八街市八街は 103-57 ver.2026.8	SIZE 約600 坪	TITLE	DESIGNER
	配電盤 配電盤 No.1 200V 3相3線400A 配電盤 No.2 200V 3相3線400A	搬入口 A / W:3,840mm × H:3,940mm 搬入口 B / W:4,350mm × H:3,500mm 搬入口 C / W:3,460mm × H:2,680mm				PRODUCTION	DATE

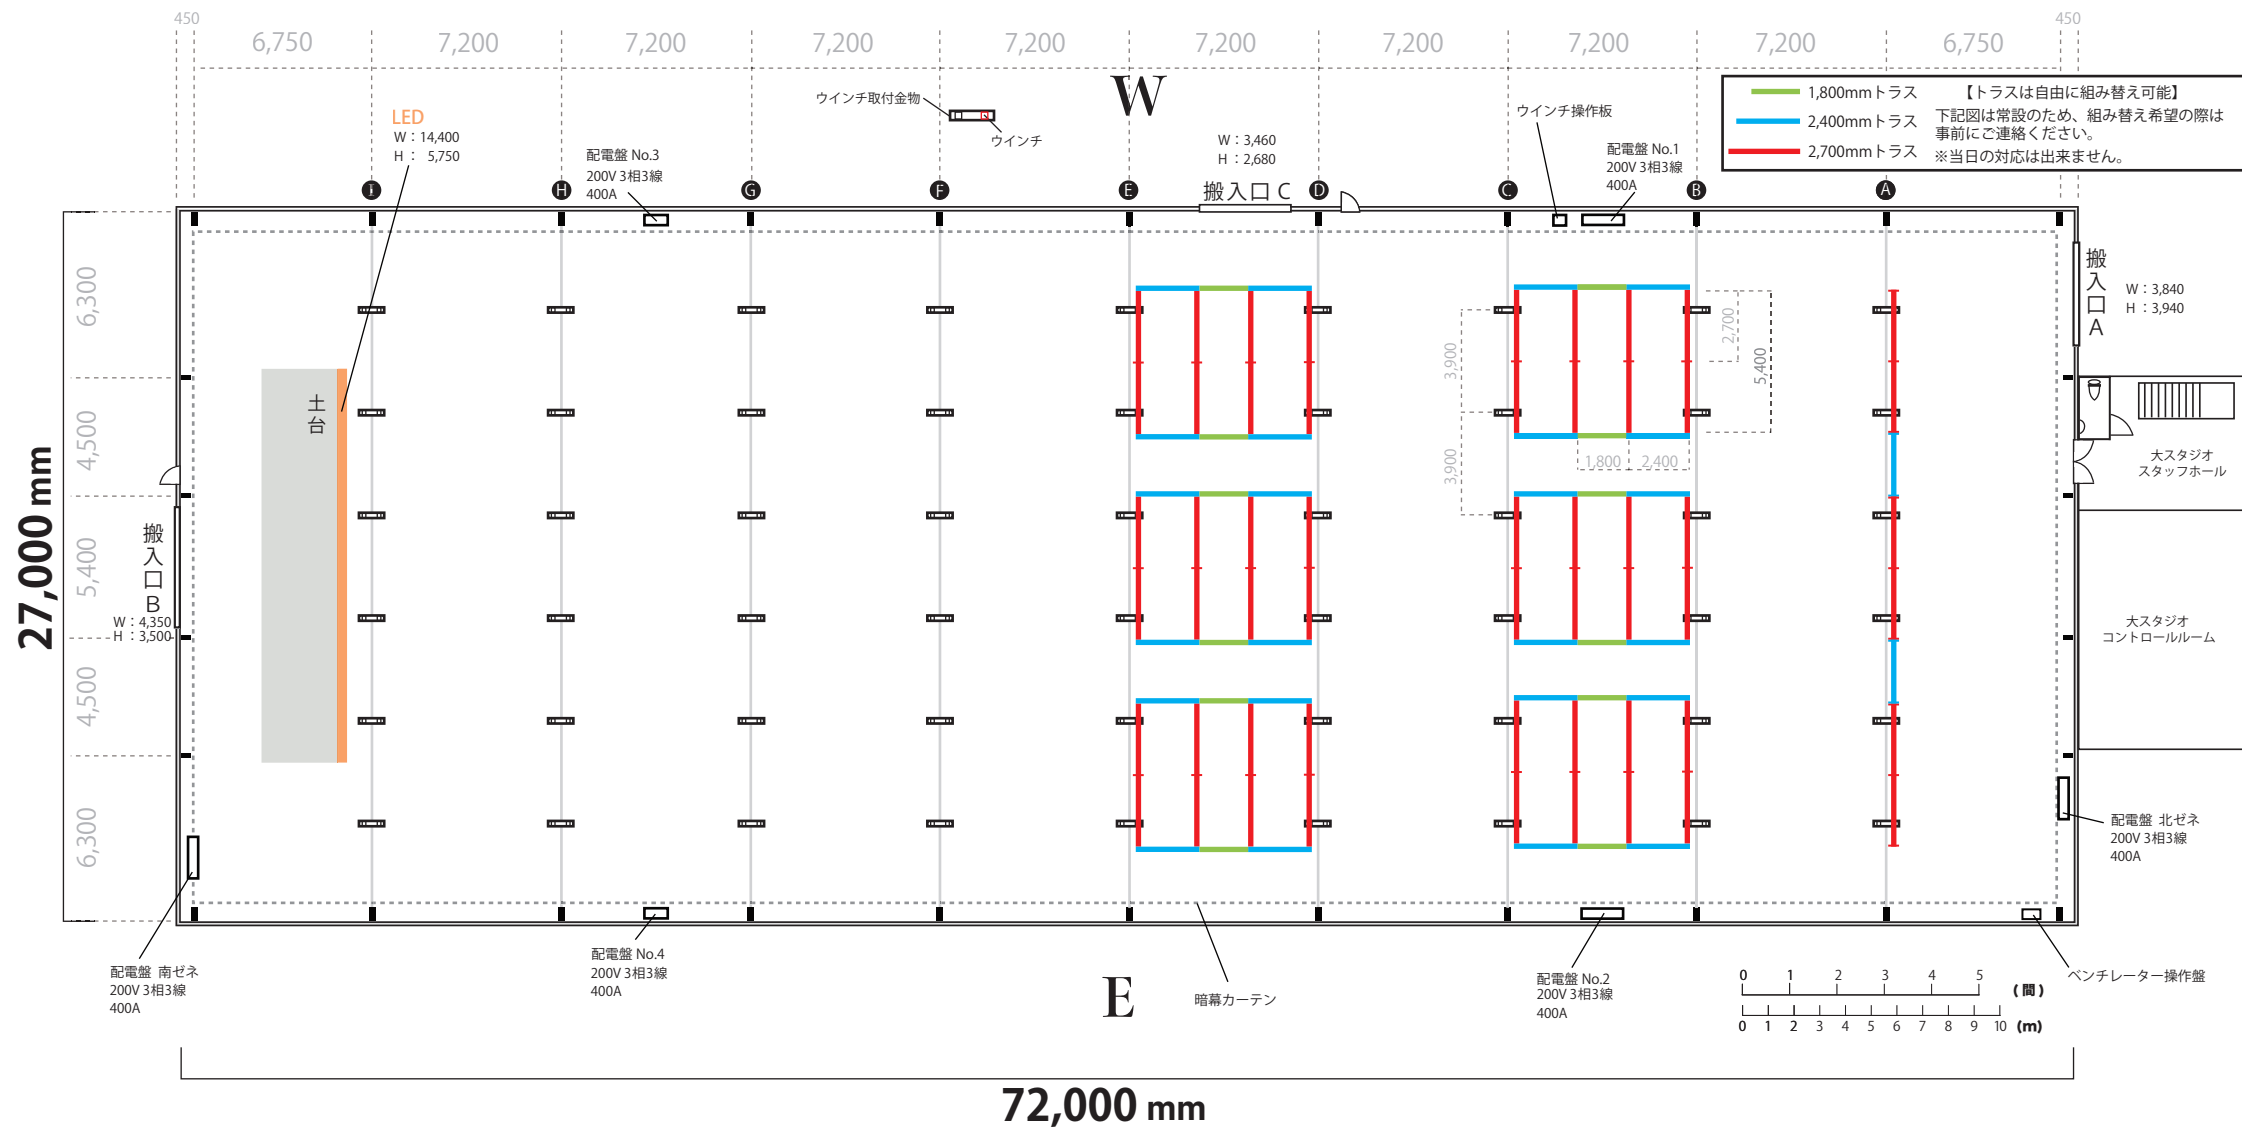

サイズ 72,000mm×27,000mm 天井高 9,100mm 梁下 7,300～8,150mm	ジャッター方式 - 有効開口 搬入口 A / W:3,840mm × H:3,940mm 搬入口 B / W:4,350mm × H:3,500mm 搬入口 C / W:3,460mm × H:2,680mm	控室 A・B・C・D 控室Dシャワー室有	 千葉県八街市八街は 103-57 ver.2026.8	SIZE 約600 坪	TITLE	DESIGNER
床面 コンクリート	配電盤 配電盤 No.1 200V 3相3線400A 配電盤 No.3 200V 3相3線400A 配電盤 No.2 200V 3相3線400A 配電盤 No.4 200V 3相3線400A	スタジオ内 Wi-Fi 環境完備		PRODUCTION	DATE	

HCA factory 平面図 ALL+LED

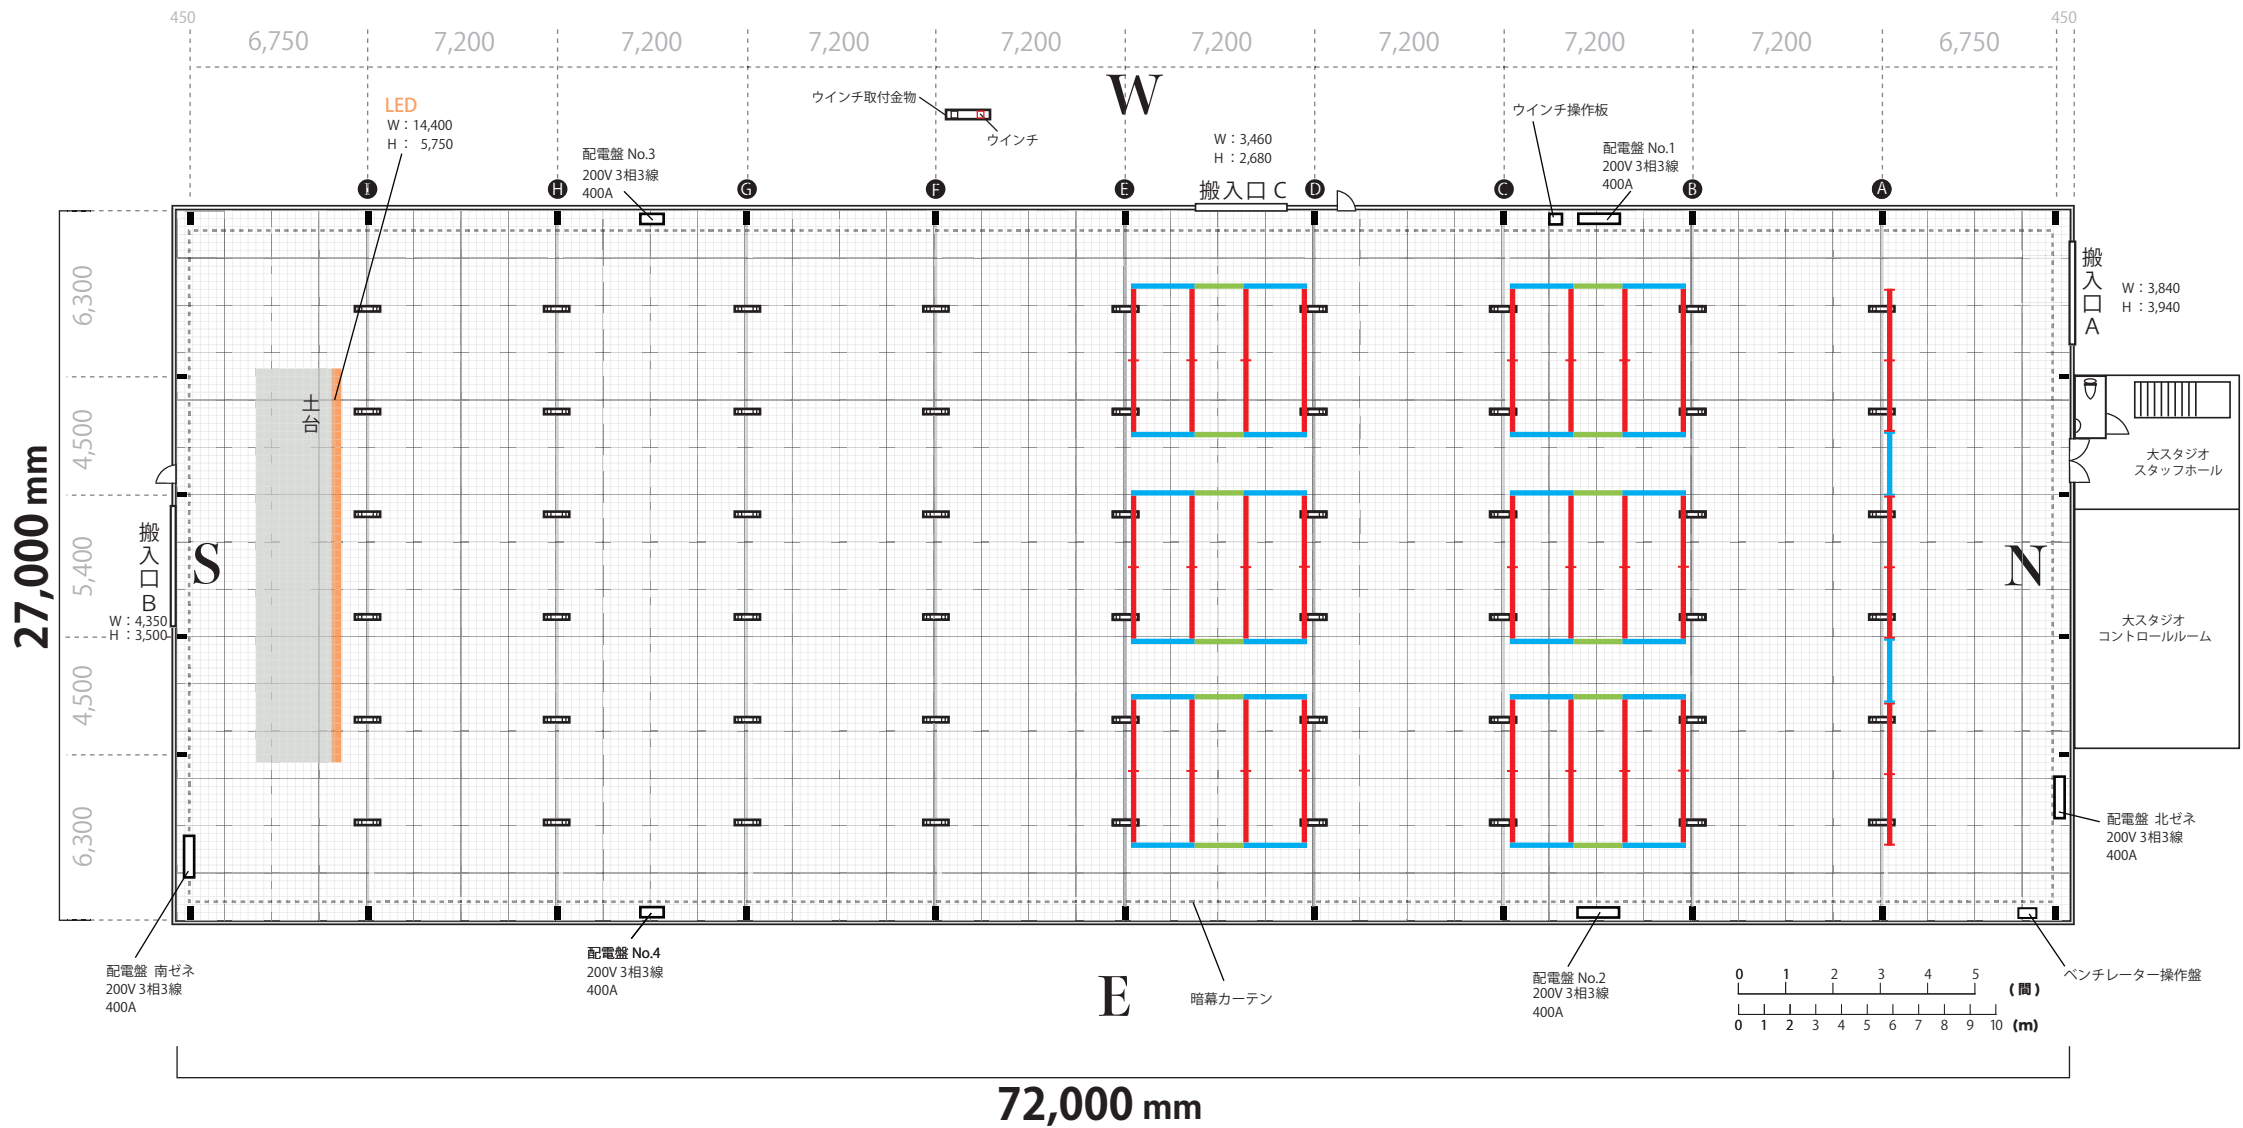


サイズ 72,000mm×27,000mm 天井高 9,100mm 梁下 7,300~8,150mm 床面 コンクリート	シャッター方式 - 有効開口 搬入口 A / W: 3,840mm × H: 3,940mm 搬入口 B / W: 4,350mm × H: 3,500mm 搬入口 C / W: 3,460mm × H: 2,680mm 配電盤 配電盤 No.1 200V 3相3線400A 配電盤 No.2 200V 3相3線400A 配電盤 No.3 200V 3相3線400A 配電盤 No.4 200V 3相3線400A	控室 A・B・C・D 控室Dシャワー室有 スタジオ内 Wi-Fi 環境完備	HCA factory 千葉県八街市八街は 103-57 ver.2026.8	SIZE 約600 坪	TITLE PRODUCTION	DESIGNER DATE
---	--	--	---	----------------	---------------------	------------------



サイズ 72,000mm×27,000mm 天井高 9,100mm 梁下 7,300～8,150mm	シャッター方式・有効開口 搬入口 A / W:3,840mm × H:3,940mm 搬入口 B / W:4,350mm × H:3,500mm 搬入口 C / W:3,460mm × H:2,680mm	控室 A・B・C・D 控室Dシャワー室有	HCA factory 千葉県八街市八街は 103-57 ver.2026.8	SIZE 約600 坪	TITLE	DESIGNER
床面 コンクリート	配電盤 配電盤 No.1 200V 3相3線400A 配電盤 No.3 200V 3相3線400A 配電盤 No.2 200V 3相3線400A 配電盤 No.4 200V 3相3線400A	スタジオ内 Wi-Fi 環境完備		PRODUCTION	DATE	


HCA factory 立面図 LED有り

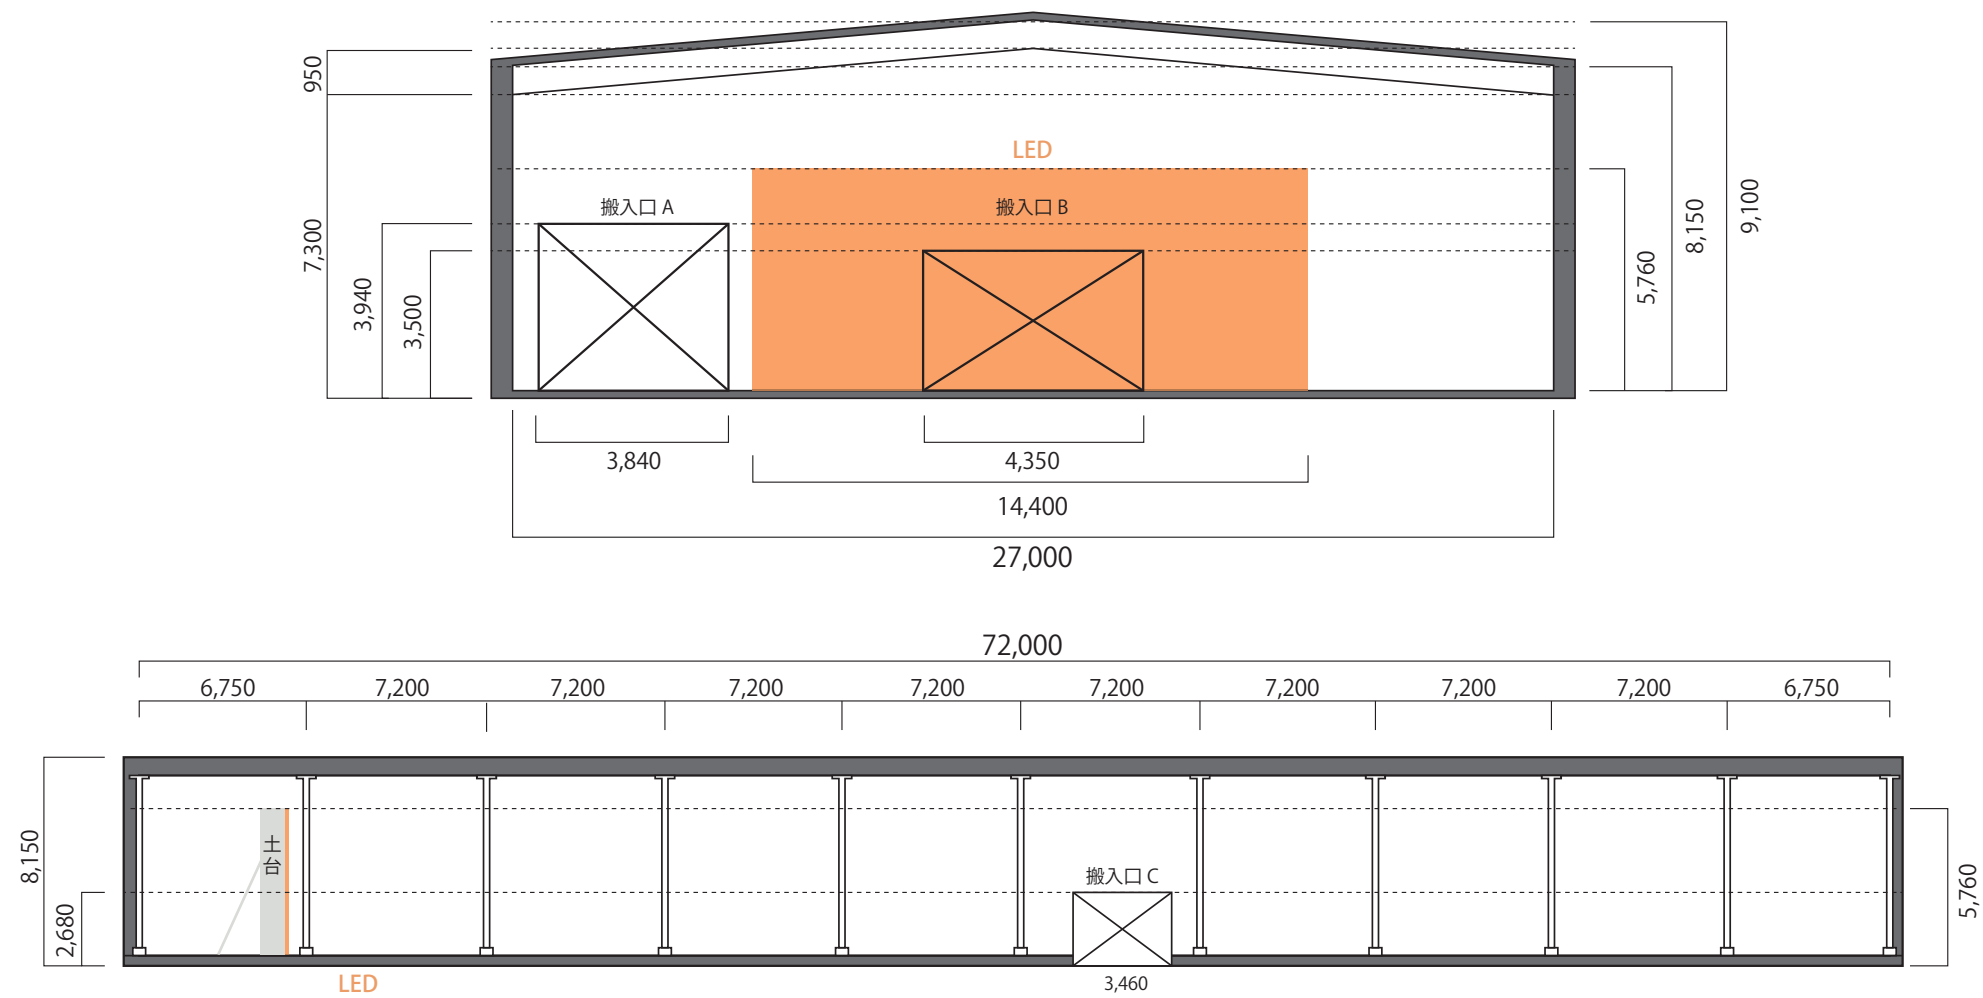

サイズ 72,000mm×27,000mm 天井高 9,100mm 梁下 7,300～8,150mm 床面 コンクリート	シャッター方式・有効開口 搬入口 A / W:3,840mm × H:3,940mm 搬入口 B / W:4,350mm × H:3,500mm 搬入口 C / W:3,460mm × H:2,680mm		控室 A・B・C・D 控室 Dシャワー室有	HCA factory 千葉県八街市八街は 103-57 ver.2026.8	SIZE 約600 坪	TITLE	DESIGNER
	配電盤 配電盤 No.1 200V 3相3線400A 配電盤 No.3 200V 3相3線400A 配電盤 No.2 200V 3相3線400A 配電盤 No.4 200V 3相3線400A		スタジオ内 Wi-Fi 環境完備			PRODUCTION	DATE



HCA factory Dressing Room

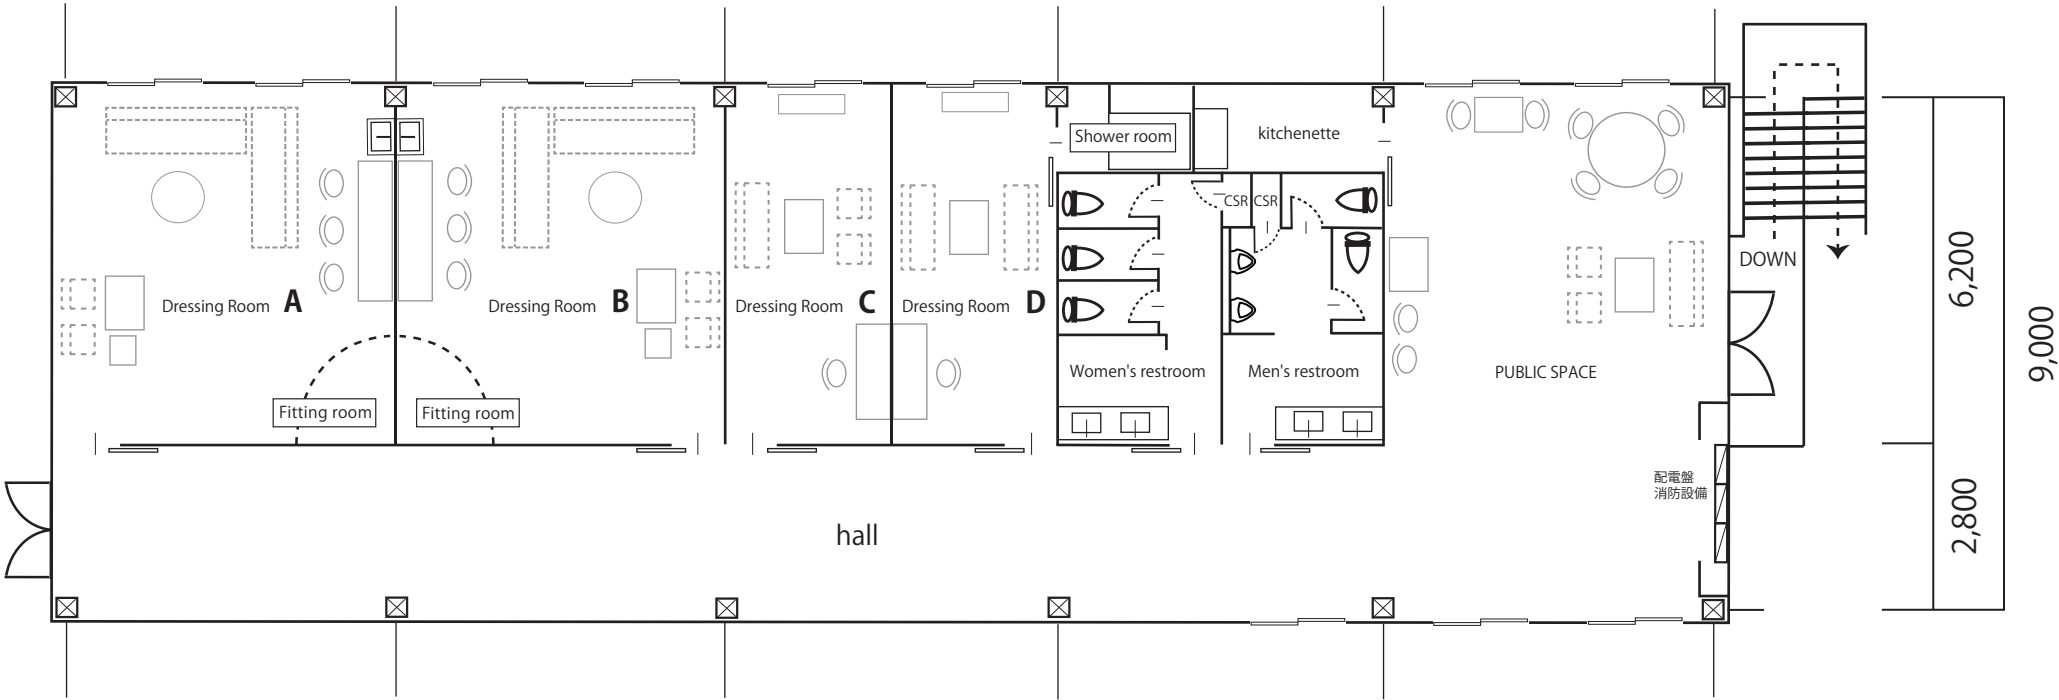


サイズ 72,000mm×27,000mm 天井高 9,100mm 梁下 7,300～8,150mm 床面 コンクリート	シャッター方式 - 有効開口 搬入口 A / W:3,840mm × H:3,940mm 搬入口 B / W:4,350mm × H:3,500mm 搬入口 C / W:3,460mm × H:2,680mm		控室 A・B・C・D 控室 D シャワー室有	HCA factory 千葉県八街市八街は 103-57 ver.2026.8	SIZE 約600 坪	TITLE	DESIGNER
	配電盤 配電盤 No.1 200V 3相3線400A 配電盤 No.2 200V 3相3線400A 配電盤 No.3 200V 3相3線400A 配電盤 No.4 200V 3相3線400A		スタジオ内 Wi-Fi 環境完備			PRODUCTION	DATE

HCA factory

千葉県八街市八街は 103-57
ver.2026.8

HCA factory STUDIO Map

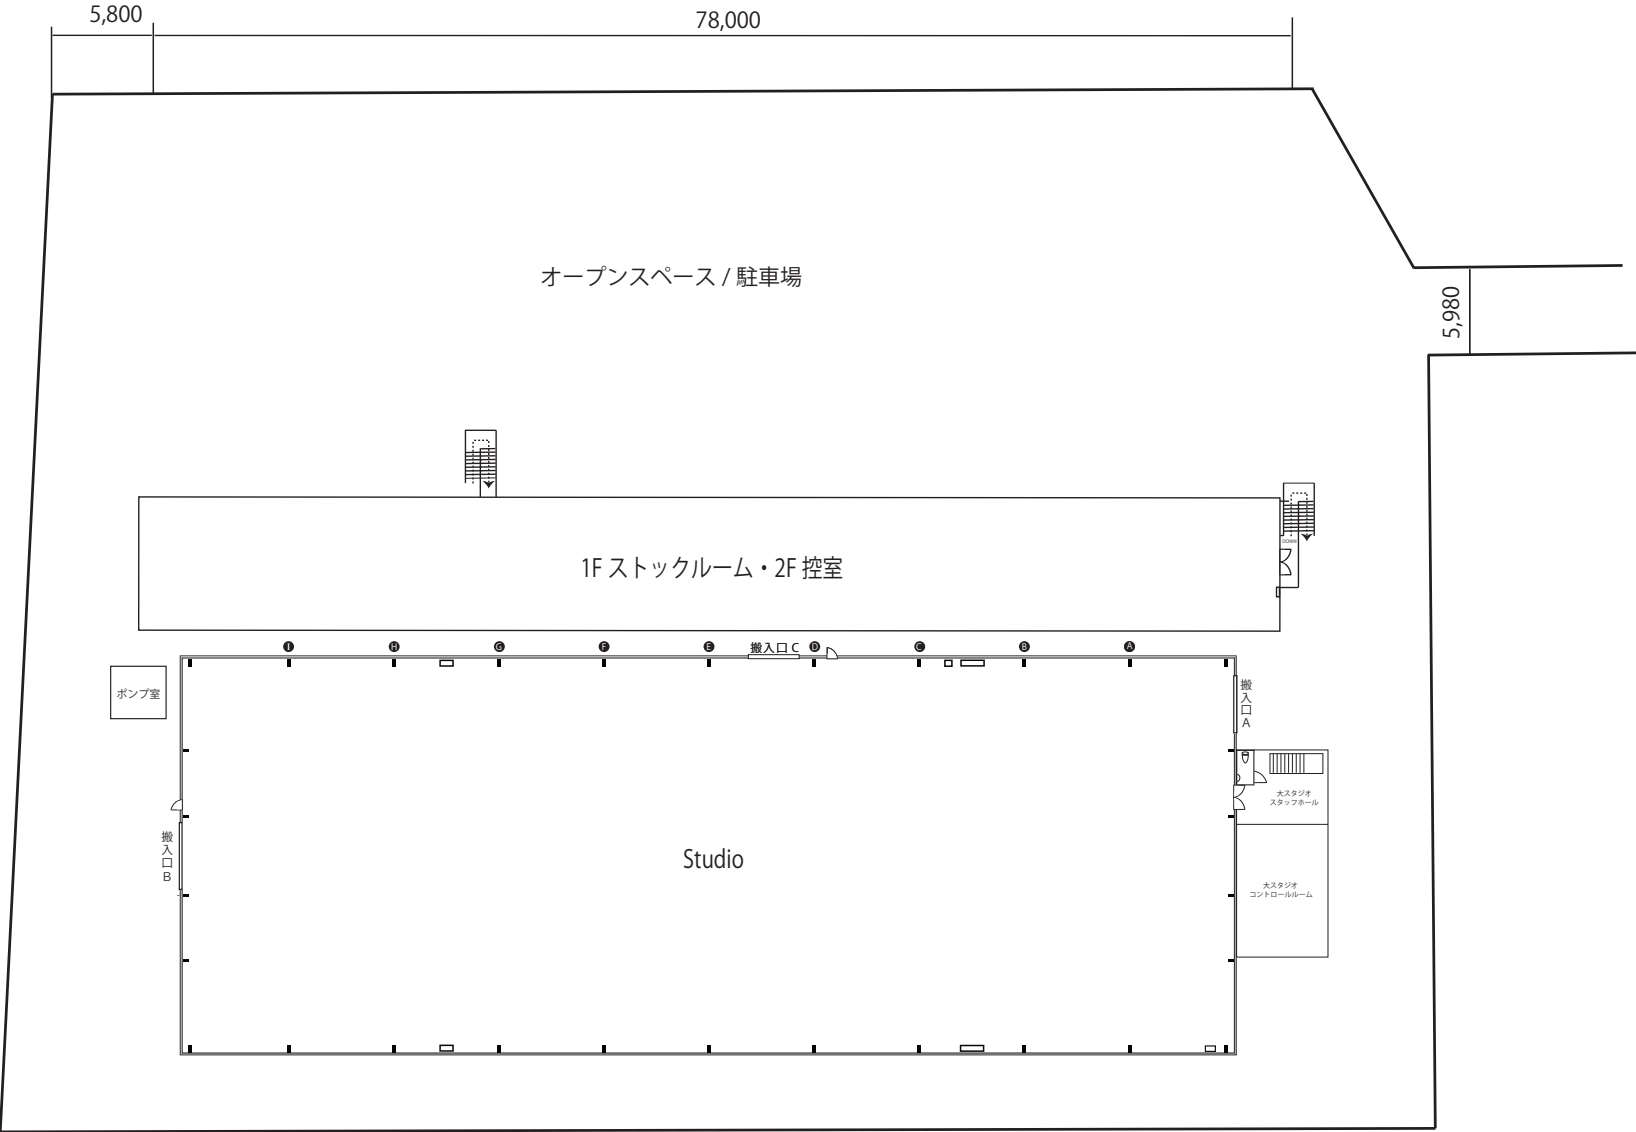

サイズ 72,000mm×27,000mm 天井高 9,100mm 梁下 7,300～8,150mm 床面 コンクリート	シャッター方式 - 有効開口		搬入口 A / W:3,840mm × H:3,940mm 搬入口 B / W:4,350mm × H:3,500mm 搬入口 C / W:3,460mm × H:2,680mm	控室 A・B・C・D 控室Dシャワー室有	SIZE 約600 坪	TITLE	DESIGNER
	配電盤	配電盤 No.1 200V 3相3線400A 配電盤 No.2 200V 3相3線400A	配電盤 No.3 200V 3相3線400A 配電盤 No.4 200V 3相3線400A	スタジオ内 Wi-Fi 環境完備		PRODUCTION	DATE

HCA factory

千葉県八街市八街は 103-57
ver.2026.8