



# HCA factory 平面図 白図

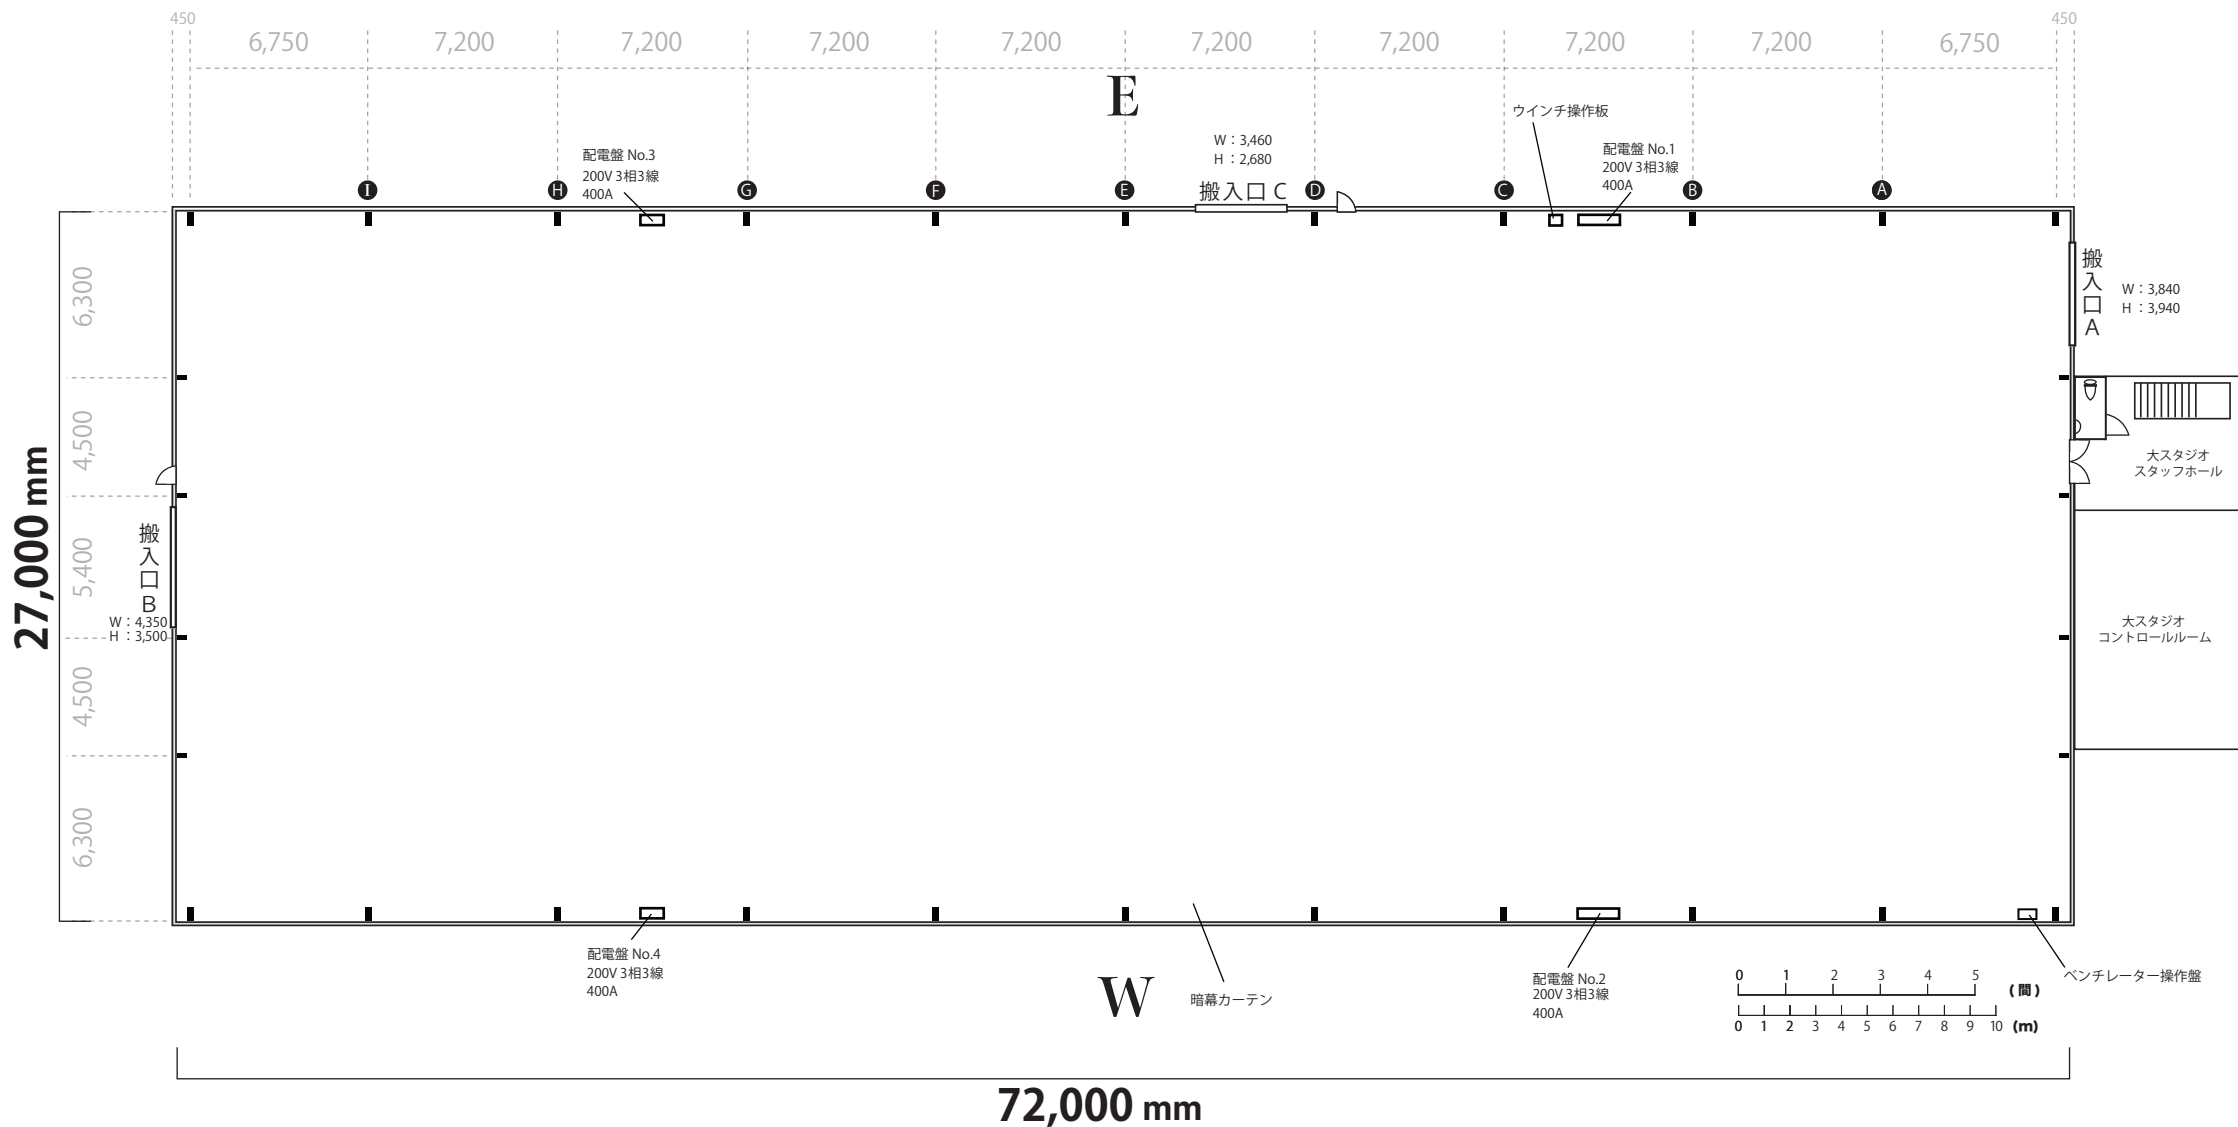


サイズ 72,000mm×27,000mm 天井高 9,100mm 梁下 7,300~8,150mm 床面 コンクリート	シャッター方式 - 有効開口 搬入口 A / W:3,840mm × H:3,940mm 搬入口 B / W:4,350mm × H:3,500mm 搬入口 C / W:3,460mm × H:2,680mm	控室 A・B・C・D 控室Dシャワー室有	<b>HCA factory</b> 千葉県八街市八街は 103-57 ver.2022.8	SIZE 約600坪	TITLE PRODUCTION	DESIGNER DATE
	配電盤 配電盤 No.1 200V 3相3線400A 配電盤 No.2 200V 3相3線400A	スタジオ内 Wi-Fi 環境完備		配電盤 No.3 200V 3相3線400A 配電盤 No.4 200V 3相3線400A		

# HCA factory 平面図 スケール有り

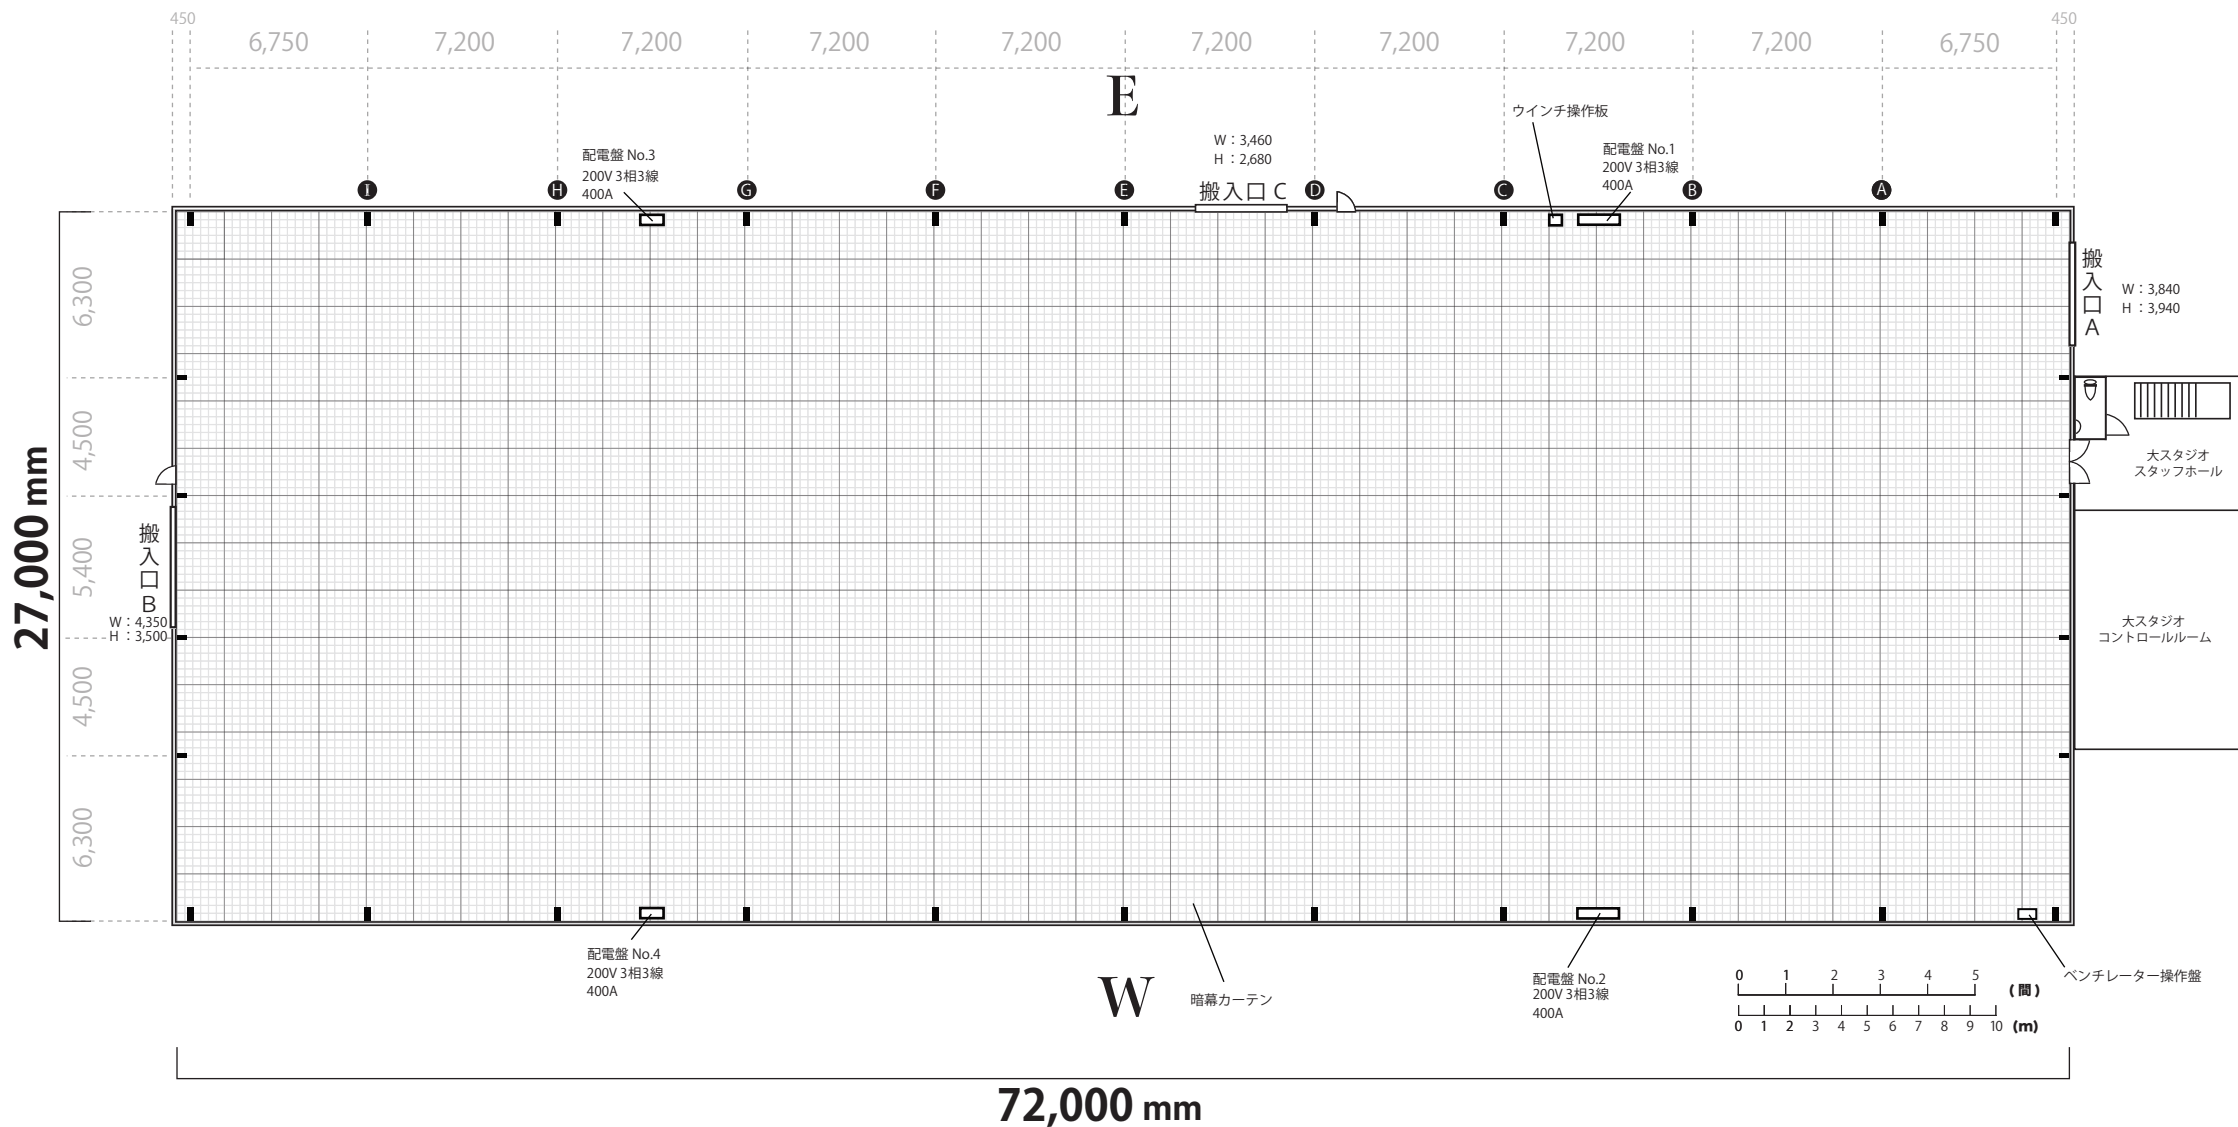


サイズ 72,000mm×27,000mm 天井高 9,100mm 梁下 7,300~8,150mm 床面 コンクリート	シャッター方式 - 有効開口 搬入口 A / W:3,840mm × H:3,940mm 搬入口 B / W:4,350mm × H:3,500mm 搬入口 C / W:3,460mm × H:2,680mm 配電盤 配電盤 No.1 200V 3相3線400A 配電盤 No.2 200V 3相3線400A	控室 A・B・C・D 控室Dシャワー室有 スタジオ内 Wi-Fi 環境完備	<b>HCA factory</b> 千葉県八街市八街は 103-57 ver.2022.8	SIZE 約600坪	TITLE PRODUCTION	DESIGNER DATE
-----------------------------------------------------------------------------	---	------------------------------------------------	------------------------------------------------------	---------------	---------------------	------------------

# HCA factory 平面図 ウインチ取り付け金具有り

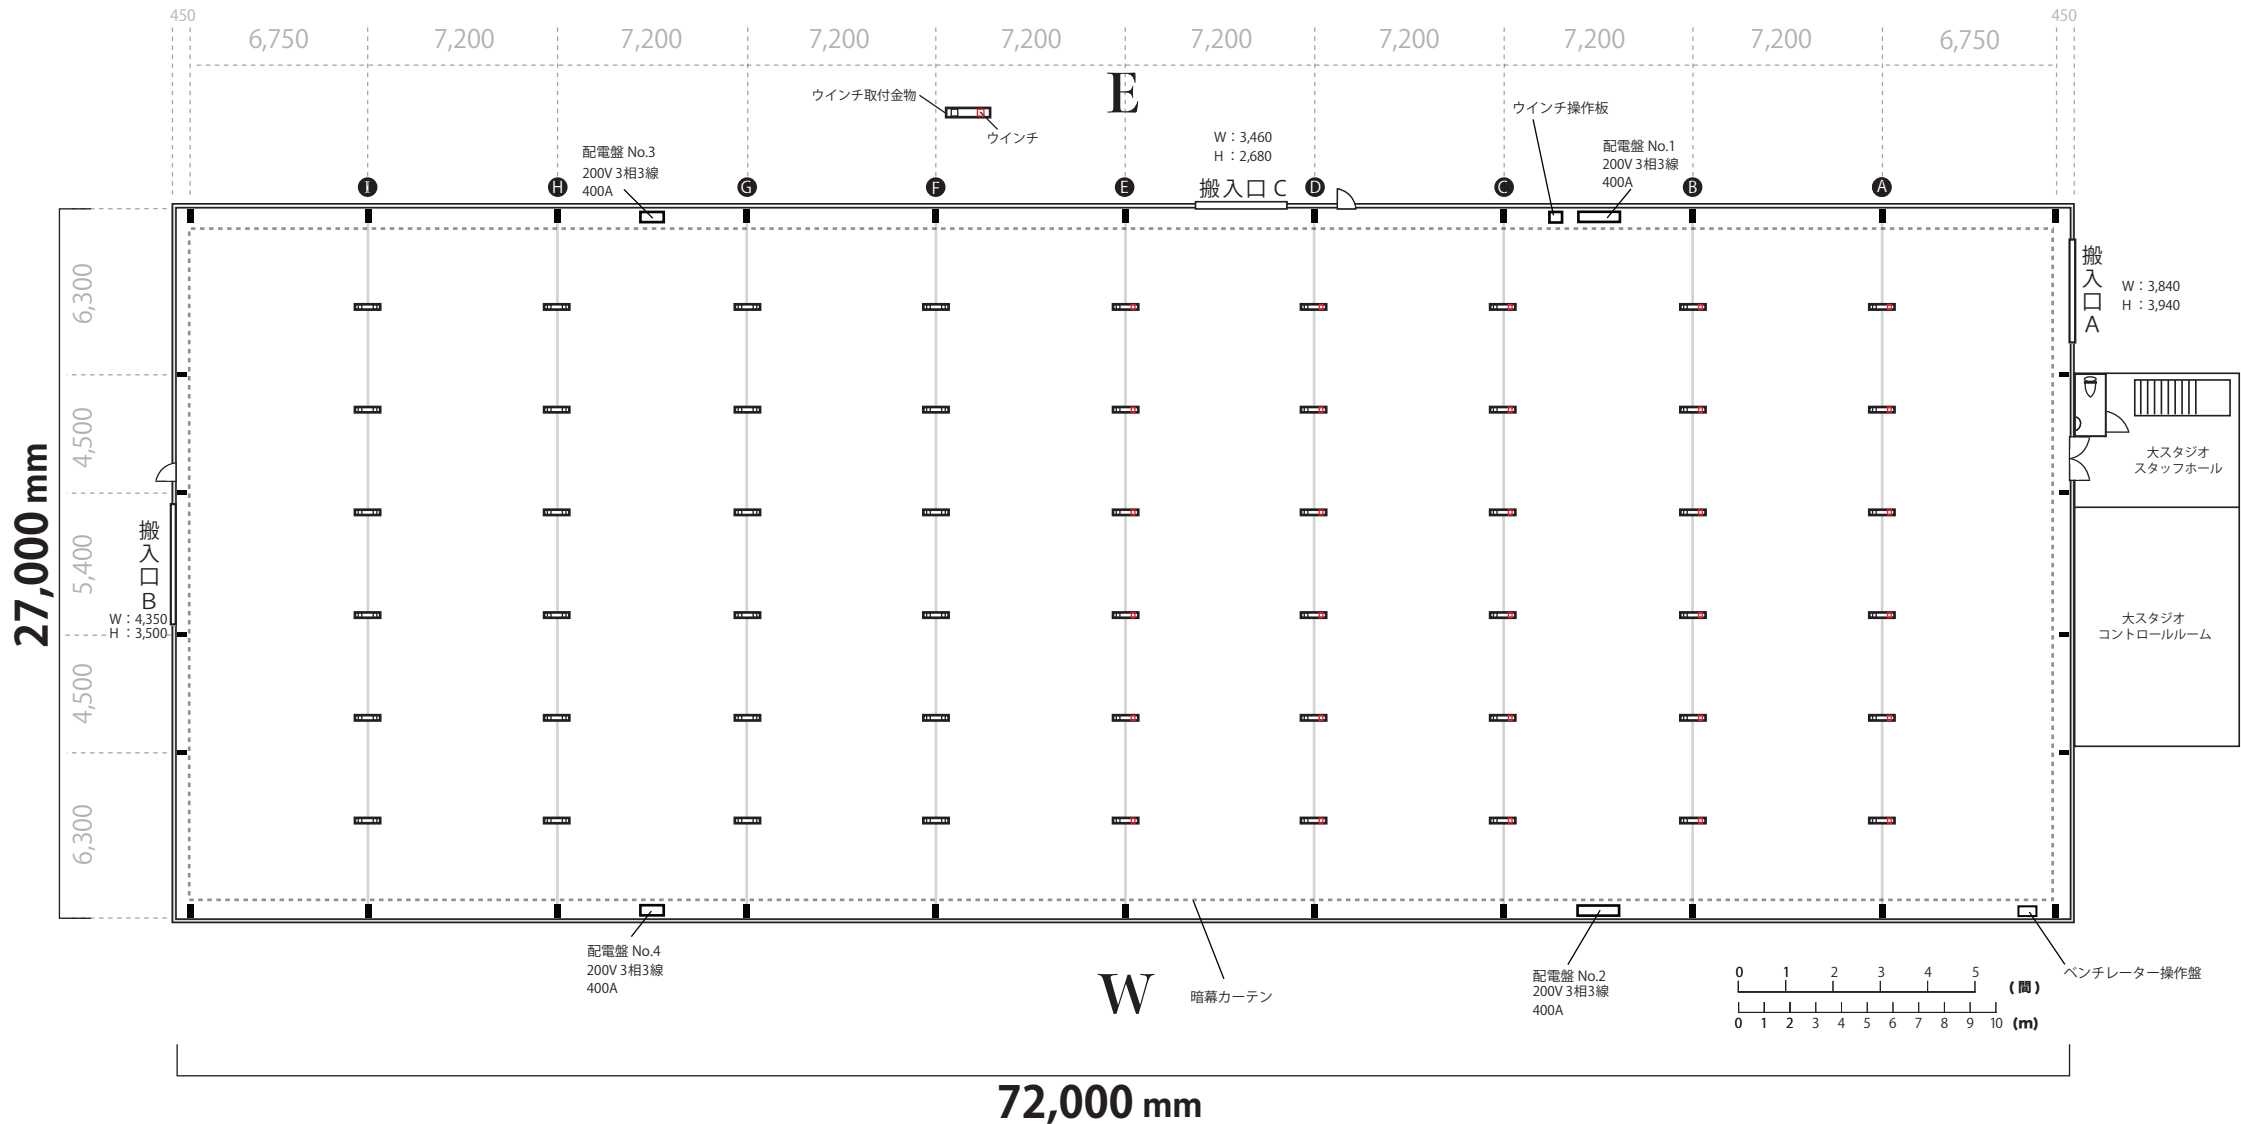


サイズ 72,000mm×27,000mm 天井高 9,100mm 梁下 7,300~8,150mm	シャッター方式 - 有効開口 搬入口 A / W:3,840mm × H:3,940mm 搬入口 B / W:4,350mm × H:3,500mm 搬入口 C / W:3,460mm × H:2,680mm	控室 A・B・C・D 控室D シャワー室有	<b>HCA factory</b> 千葉県八街市八街は 103-57 ver.2022.8	SIZE 約600坪	TITLE	DESIGNER
床面 コンクリート	配電盤 配電盤 No.1 200V 3相3線400A 配電盤 No.2 200V 3相3線400A 配電盤 No.3 200V 3相3線400A 配電盤 No.4 200V 3相3線400A	スタジオ内 Wi-Fi 環境完備		PRODUCTION	DATE	

# HCA factory 平面図 常設トラス有り

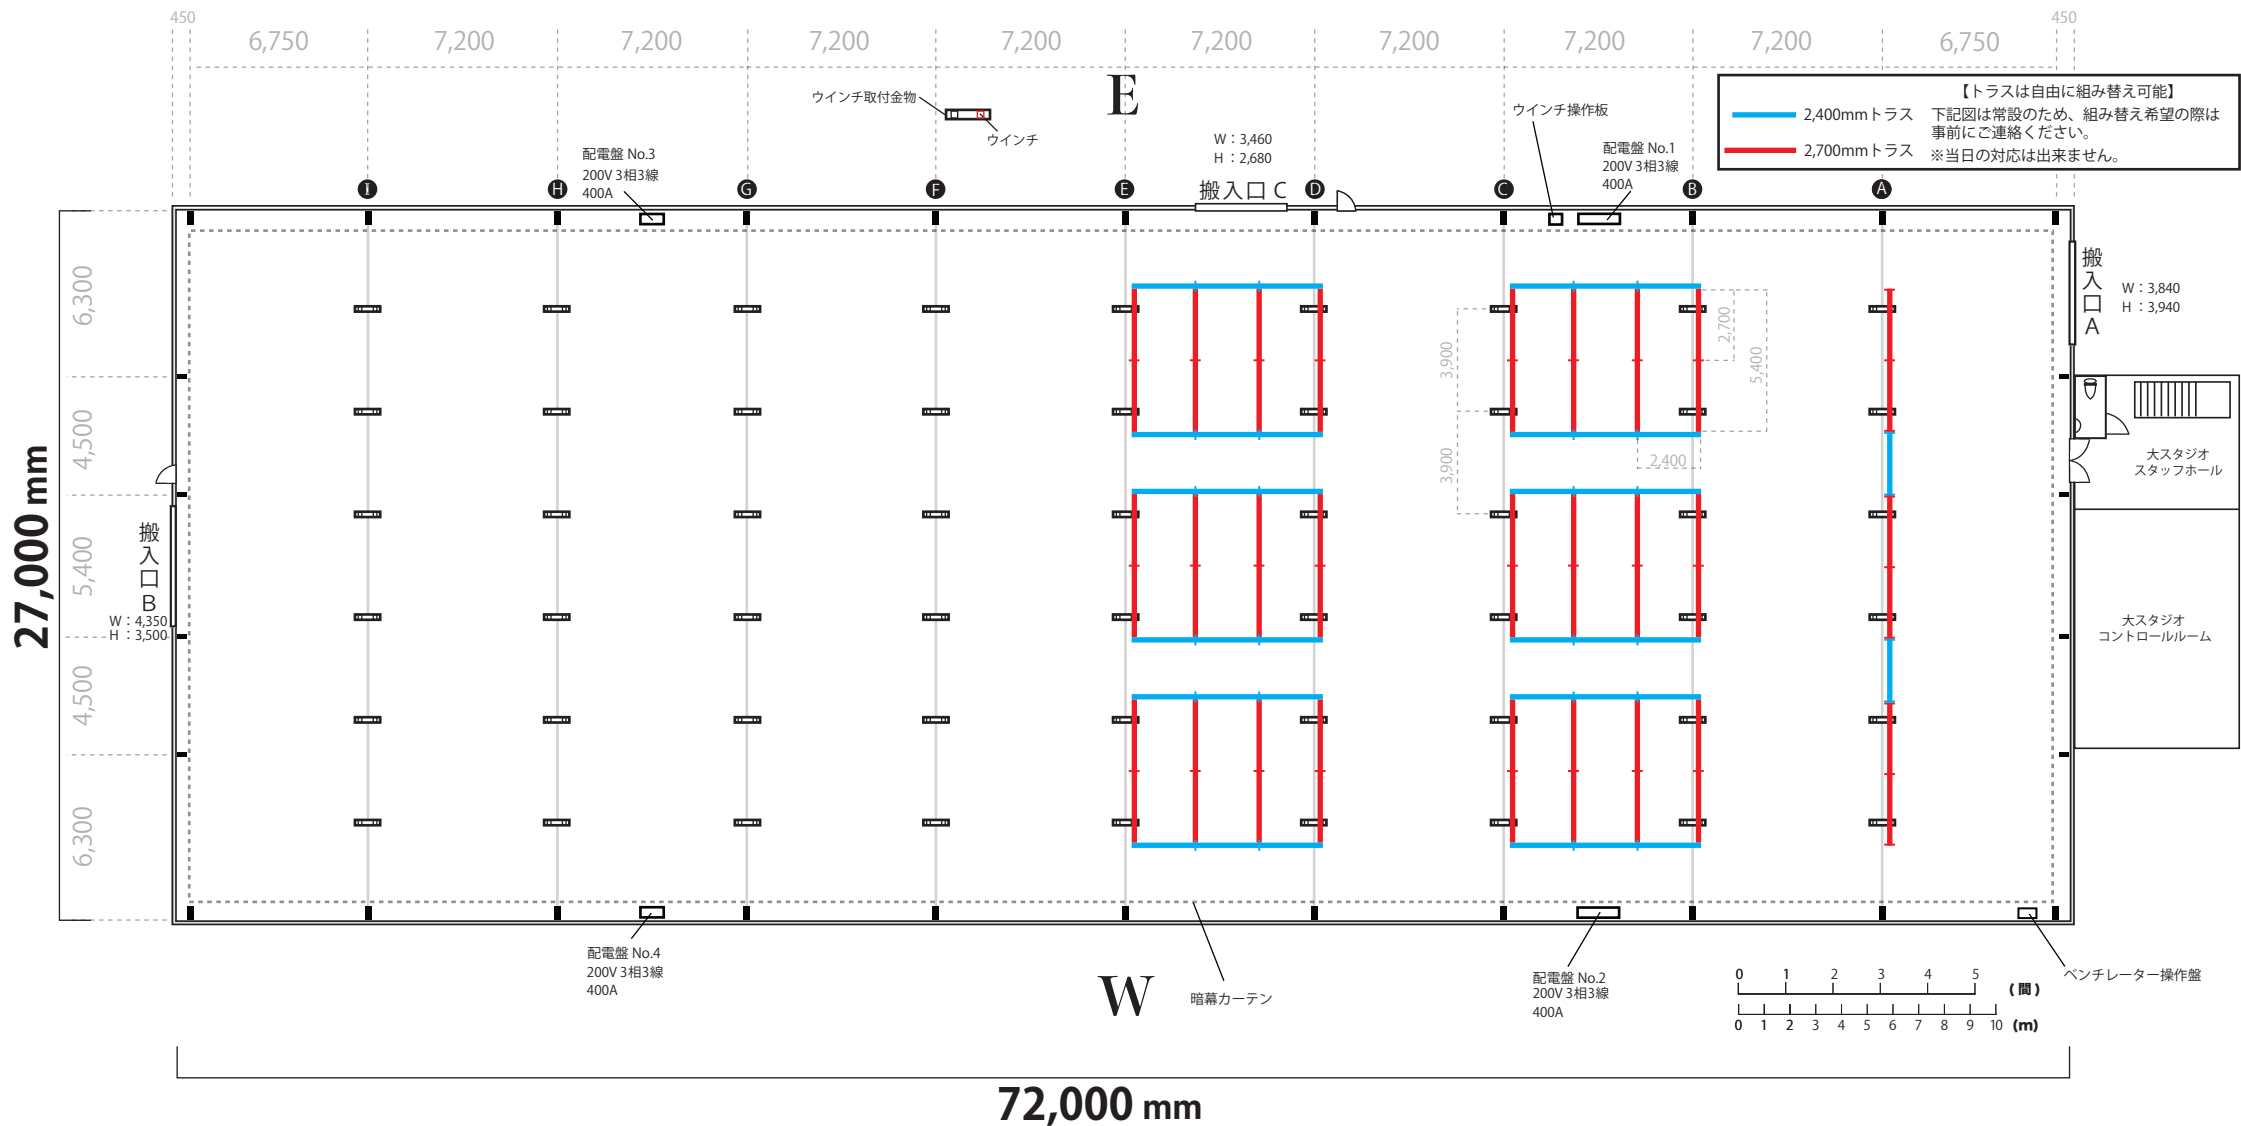



サイズ 72,000mm×27,000mm 天井高 9,100mm 梁下 7,300~8,150mm 床面 コンクリート	シャッター方式 - 有効開口 搬入口 A / W:3,840mm × H:3,940mm 搬入口 B / W:4,350mm × H:3,500mm 搬入口 C / W:3,460mm × H:2,680mm 配電盤 配電盤 No.1 200V 3相3線400A 配電盤 No.2 200V 3相3線400A 配電盤 No.3 200V 3相3線400A 配電盤 No.4 200V 3相3線400A	控室 A・B・C・D 控室Dシャワー室有 スタジオ内 Wi-Fi 環境完備	<b>HCA factory</b> 千葉県八街市八街は 103-57 ver.2022.8	SIZE 約600坪	TITLE PRODUCTION	DESIGNER DATE
-----------------------------------------------------------------------------	---	------------------------------------------------	------------------------------------------------------	---------------	---------------------	------------------

# HCA factory 平面図 ALL

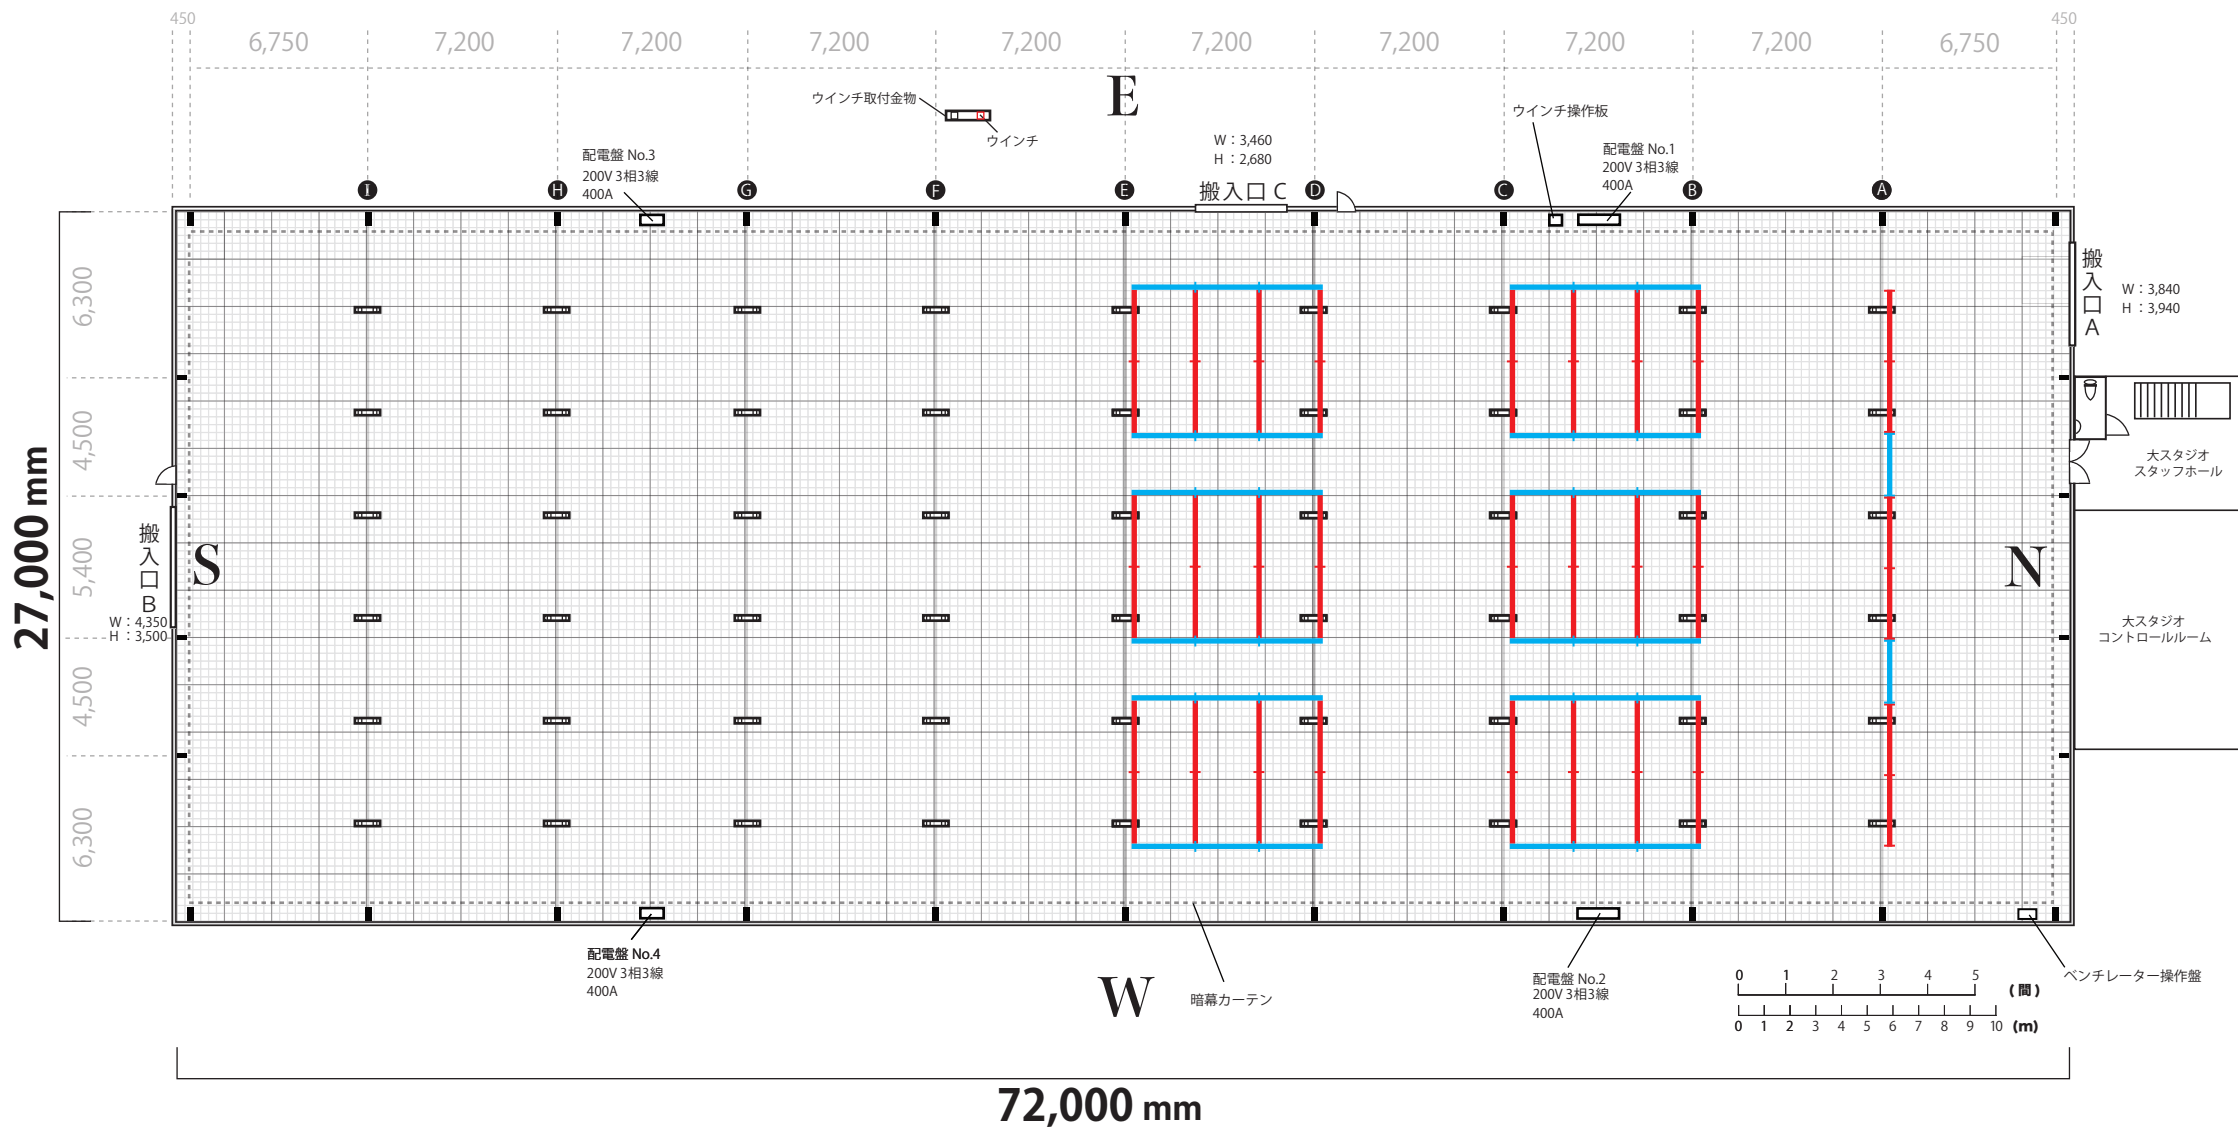


サイズ 72,000mm×27,000mm 天井高 9,100mm 梁下 7,300~8,150mm 床面 コンクリート	シッター方式 - 有効開口 搬入口 A / W:3,840mm × H:3,940mm 搬入口 B / W:4,350mm × H:3,500mm 搬入口 C / W:3,460mm × H:2,680mm	控室 A・B・C・D 控室Dシャワー室有	<b>HCA factory</b> 千葉県八街市八街は 103-57 ver.2022.8	SIZE 約600 坪	TITLE	DESIGNER
	配電盤 配電盤 No.1 200V 3相3線400A 配電盤 No.2 200V 3相3線400A 配電盤 No.3 200V 3相3線400A 配電盤 No.4 200V 3相3線400A	スタジオ内 Wi-Fi 環境完備			PRODUCTION	DATE

# HCA factory 立面図

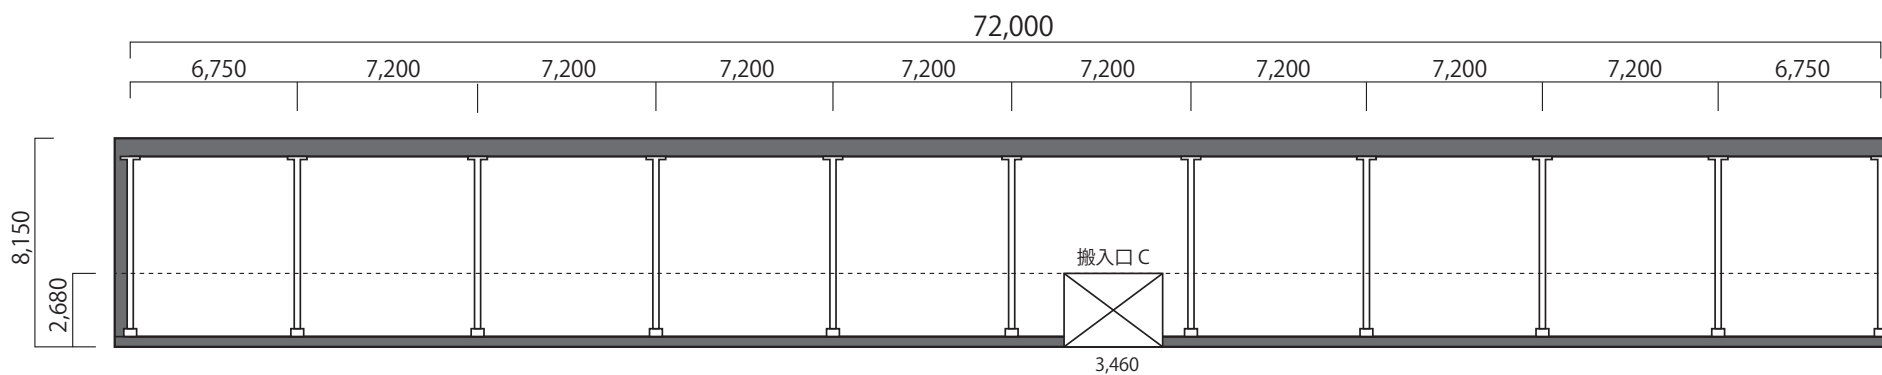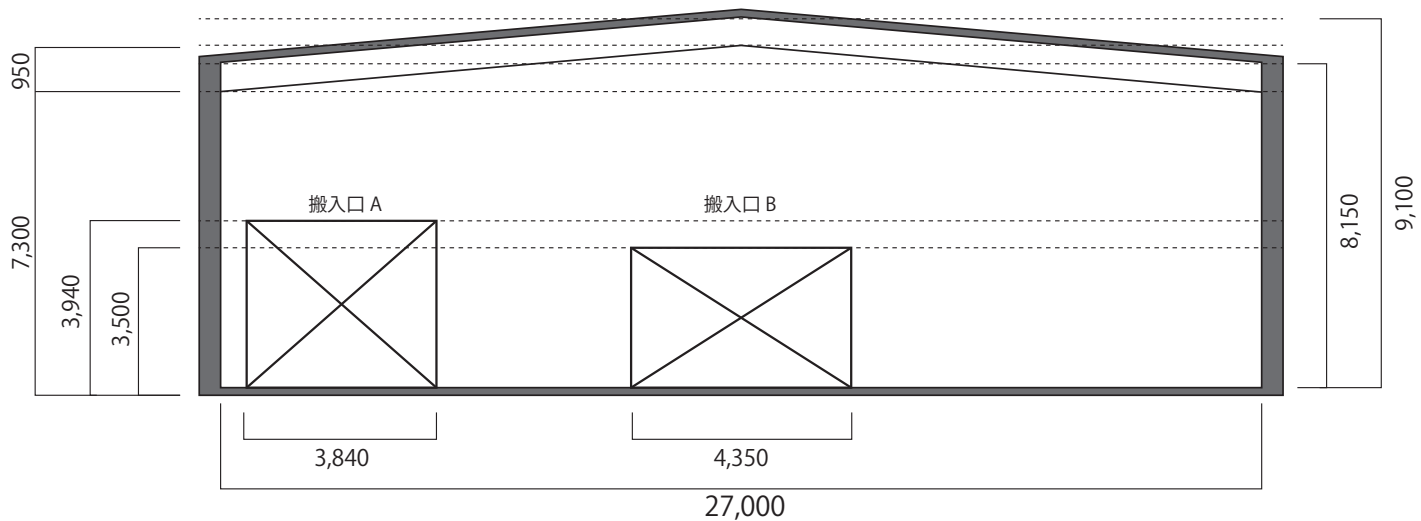


サイズ 72,000mm×27,000mm 天井高 9,100mm 梁下 7,300~8,150mm 床面 コンクリート	シャッター方式 - 有効開口 搬入口 A / W:3,840mm × H:3,940mm 搬入口 B / W:4,350mm × H:3,500mm 搬入口 C / W:3,460mm × H:2,680mm	控室 A・B・C・D 控室Dシャワー室有	<b>HCA factory</b> 千葉県八街市八街は 103-57 ver.2022.8	SIZE 約600坪	TITLE	DESIGNER
	配電盤 配電盤 No.1 200V 3相3線400A 配電盤 No.2 200V 3相3線400A	配電盤 No.3 200V 3相3線400A 配電盤 No.4 200V 3相3線400A			スタジオ内 Wi-Fi 環境完備	PRODUCTION

# HCA factory Dressing Room

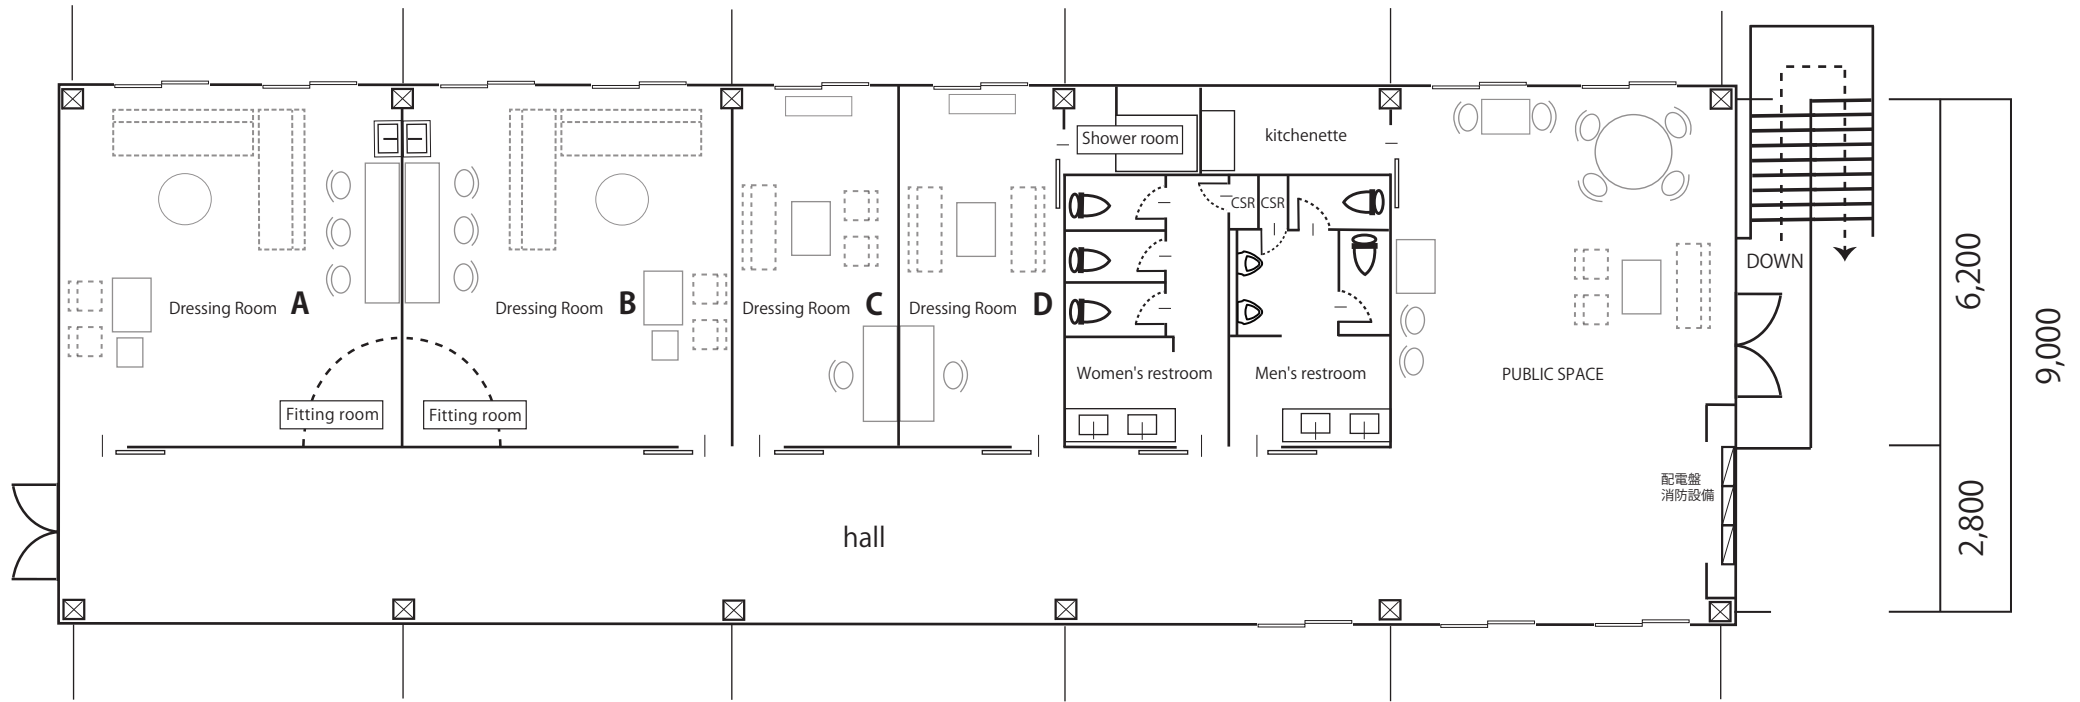

サイズ 72,000mm×27,000mm 天井高 9,100mm 梁下 7,300~8,150mm 床面 コンクリート	シッター方式・有効開口 搬入口 A / W:3,840mm × H:3,940mm 搬入口 B / W:4,350mm × H:3,500mm 搬入口 C / W:3,460mm × H:2,680mm	控室 A・B・C・D 控室Dシャワー室有	<b>HCA factory</b> 千葉県八街市八街は 103-57 ver.2022.8	SIZE 約600坪	TITLE	DESIGNER
	配電盤 配電盤 No.1 200V 3相3線400A 配電盤 No.2 200V 3相3線400A	スタジオ内 Wi-Fi 環境完備			配電盤 No.3 200V 3相3線400A 配電盤 No.4 200V 3相3線400A	PRODUCTION

# HCA factory STUDIO Map

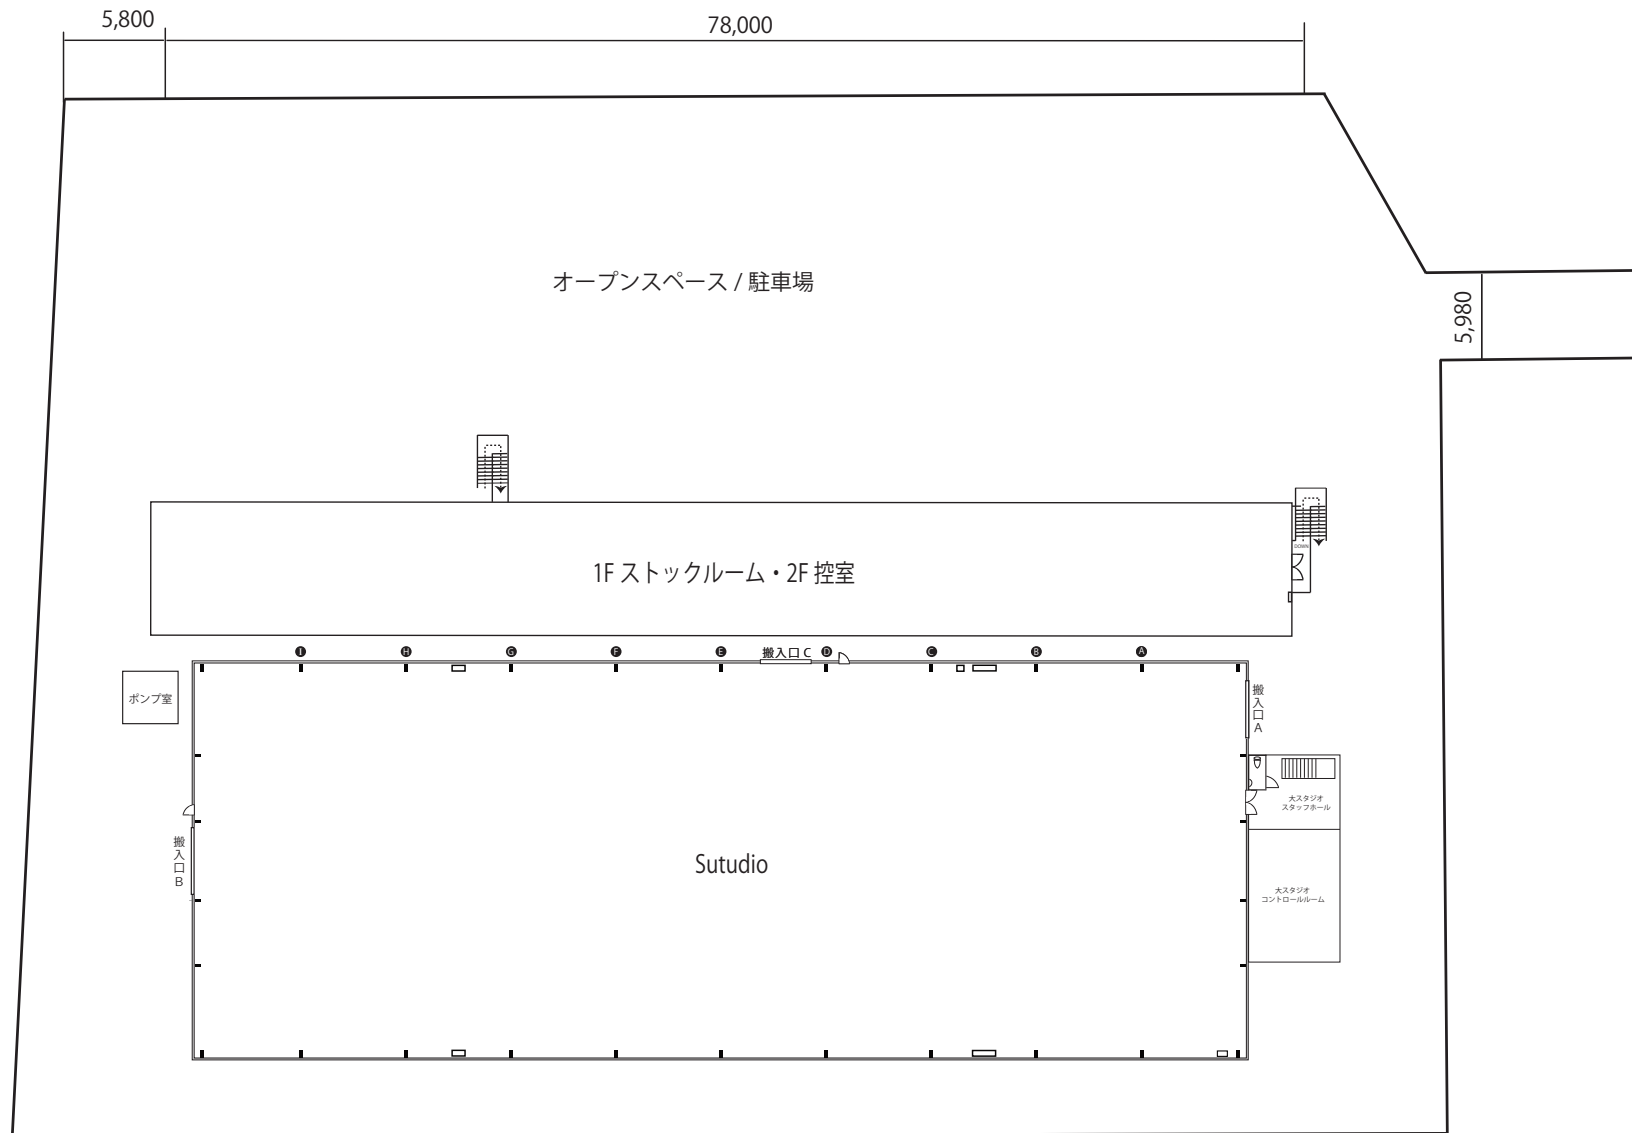

サイズ 72,000mm×27,000mm 天井高 9,100mm 梁下 7,300~8,150mm 床面 コンクリート	シャッター方式 - 有効開口 搬入口 A / W:3,840mm × H:3,940mm 搬入口 B / W:4,350mm × H:3,500mm 搬入口 C / W:3,460mm × H:2,680mm	控室 A・B・C・D 控室Dシャワー室有	<b>HCA factory</b> 千葉県八街市八街は 103-57 ver.2022.8	SIZE 約600坪	TITLE	DESIGNER
	配電盤 配電盤 No.1 200V 3相3線400A 配電盤 No.2 200V 3相3線400A	配電盤 No.3 200V 3相3線400A 配電盤 No.4 200V 3相3線400A			スタジオ内 Wi-Fi 環境完備	PRODUCTION